


Indv. grundplan kælder: 700 m²

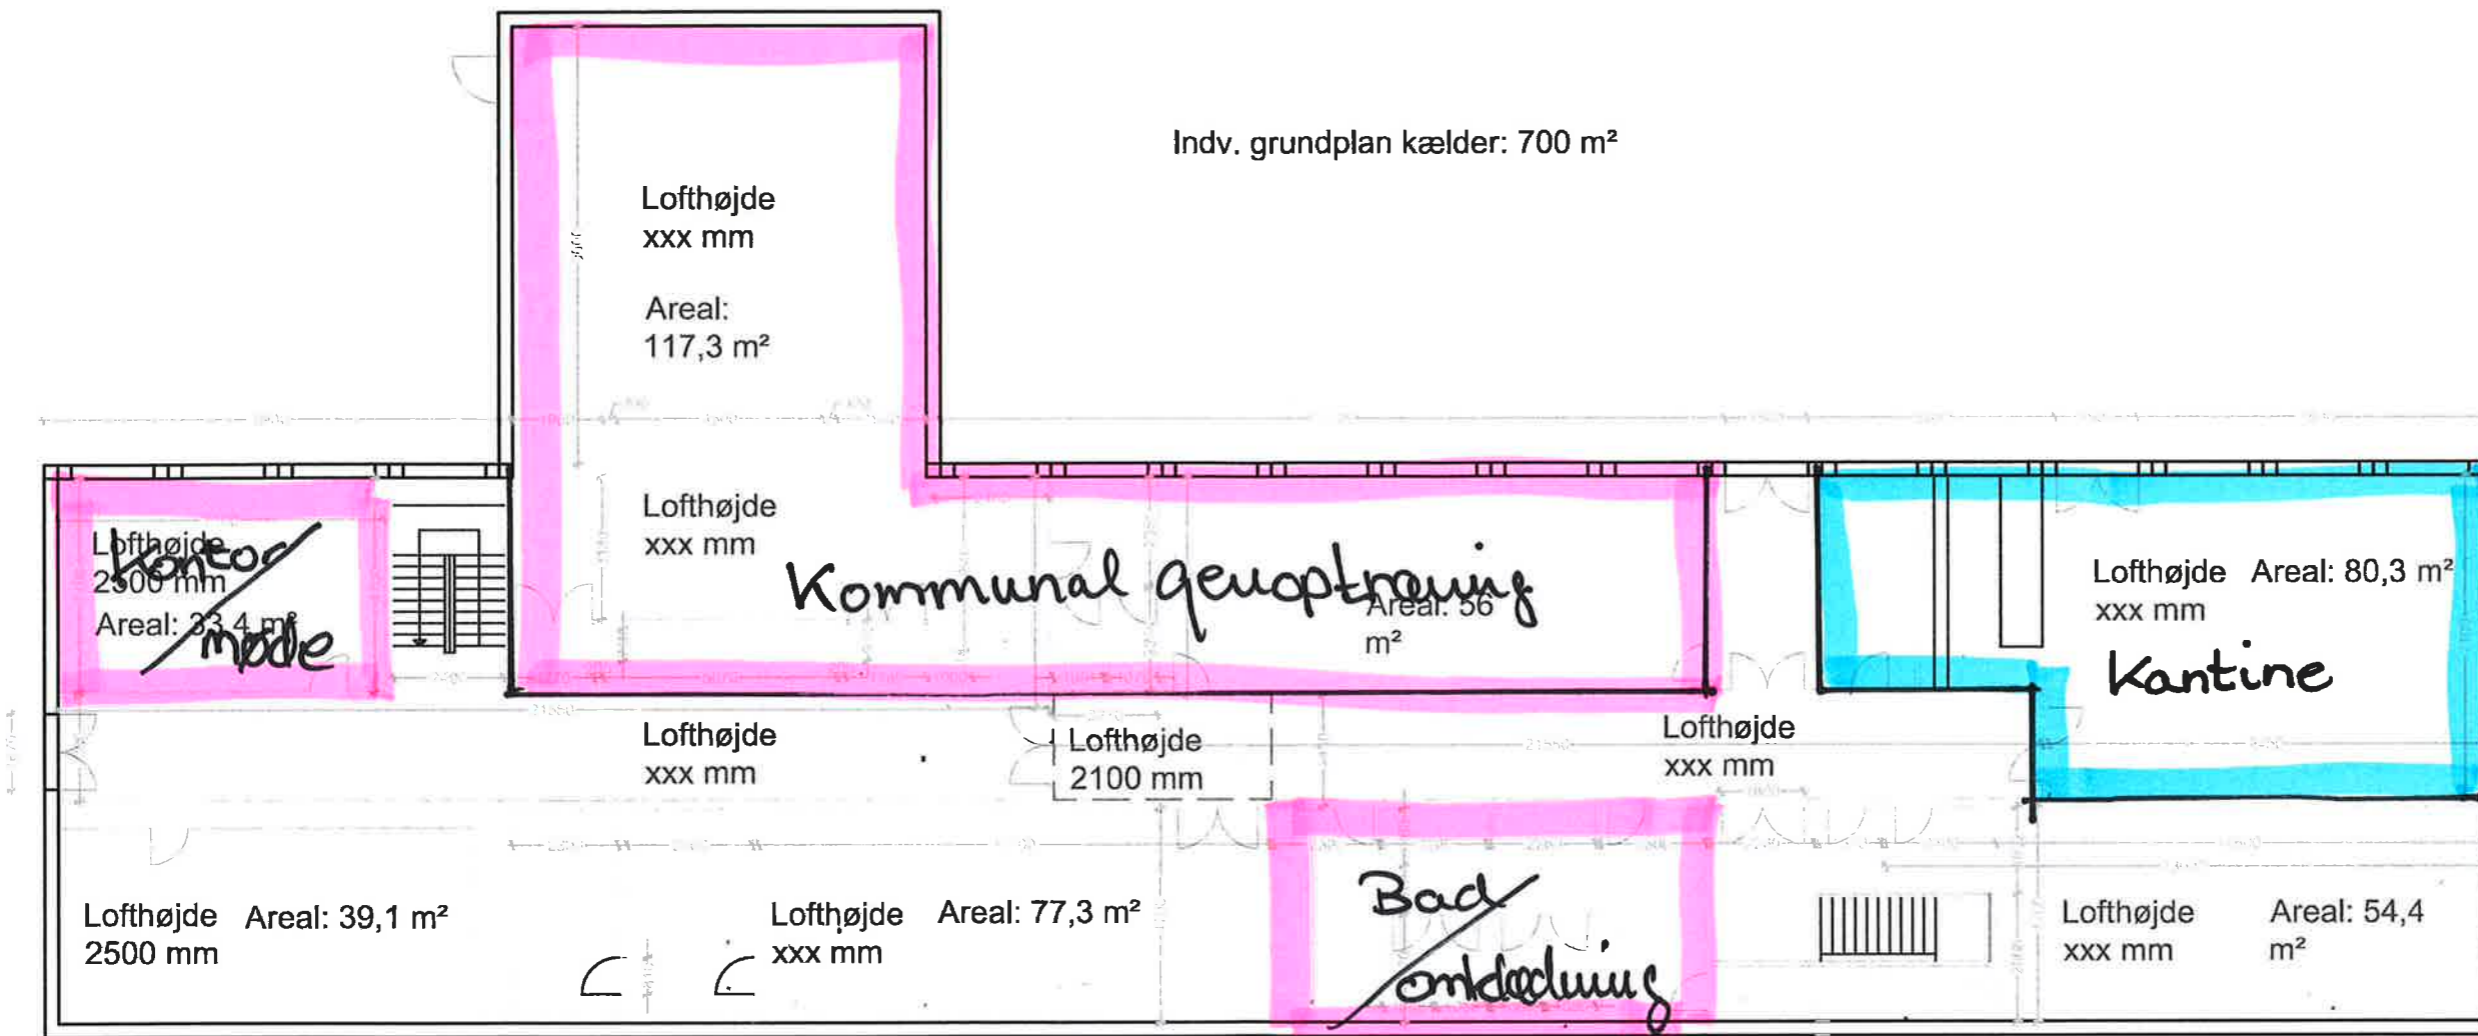

**Teknisk Forvaltning
Team Ejendomme**

Rådhusstræde 2
6240 Løgumkloster
Tlf. 74 92 92 92

Sag: Opmåling Skærbæk Rådhus

Tegn.nr.:

Dato: 03-10-2011

Tegning: Kælderplan

Mål.: 1:200

Bemærkninger:

Tegn af: Niels Mønsted

Org. papir: A3


Rettet:


Projektansvarlig:







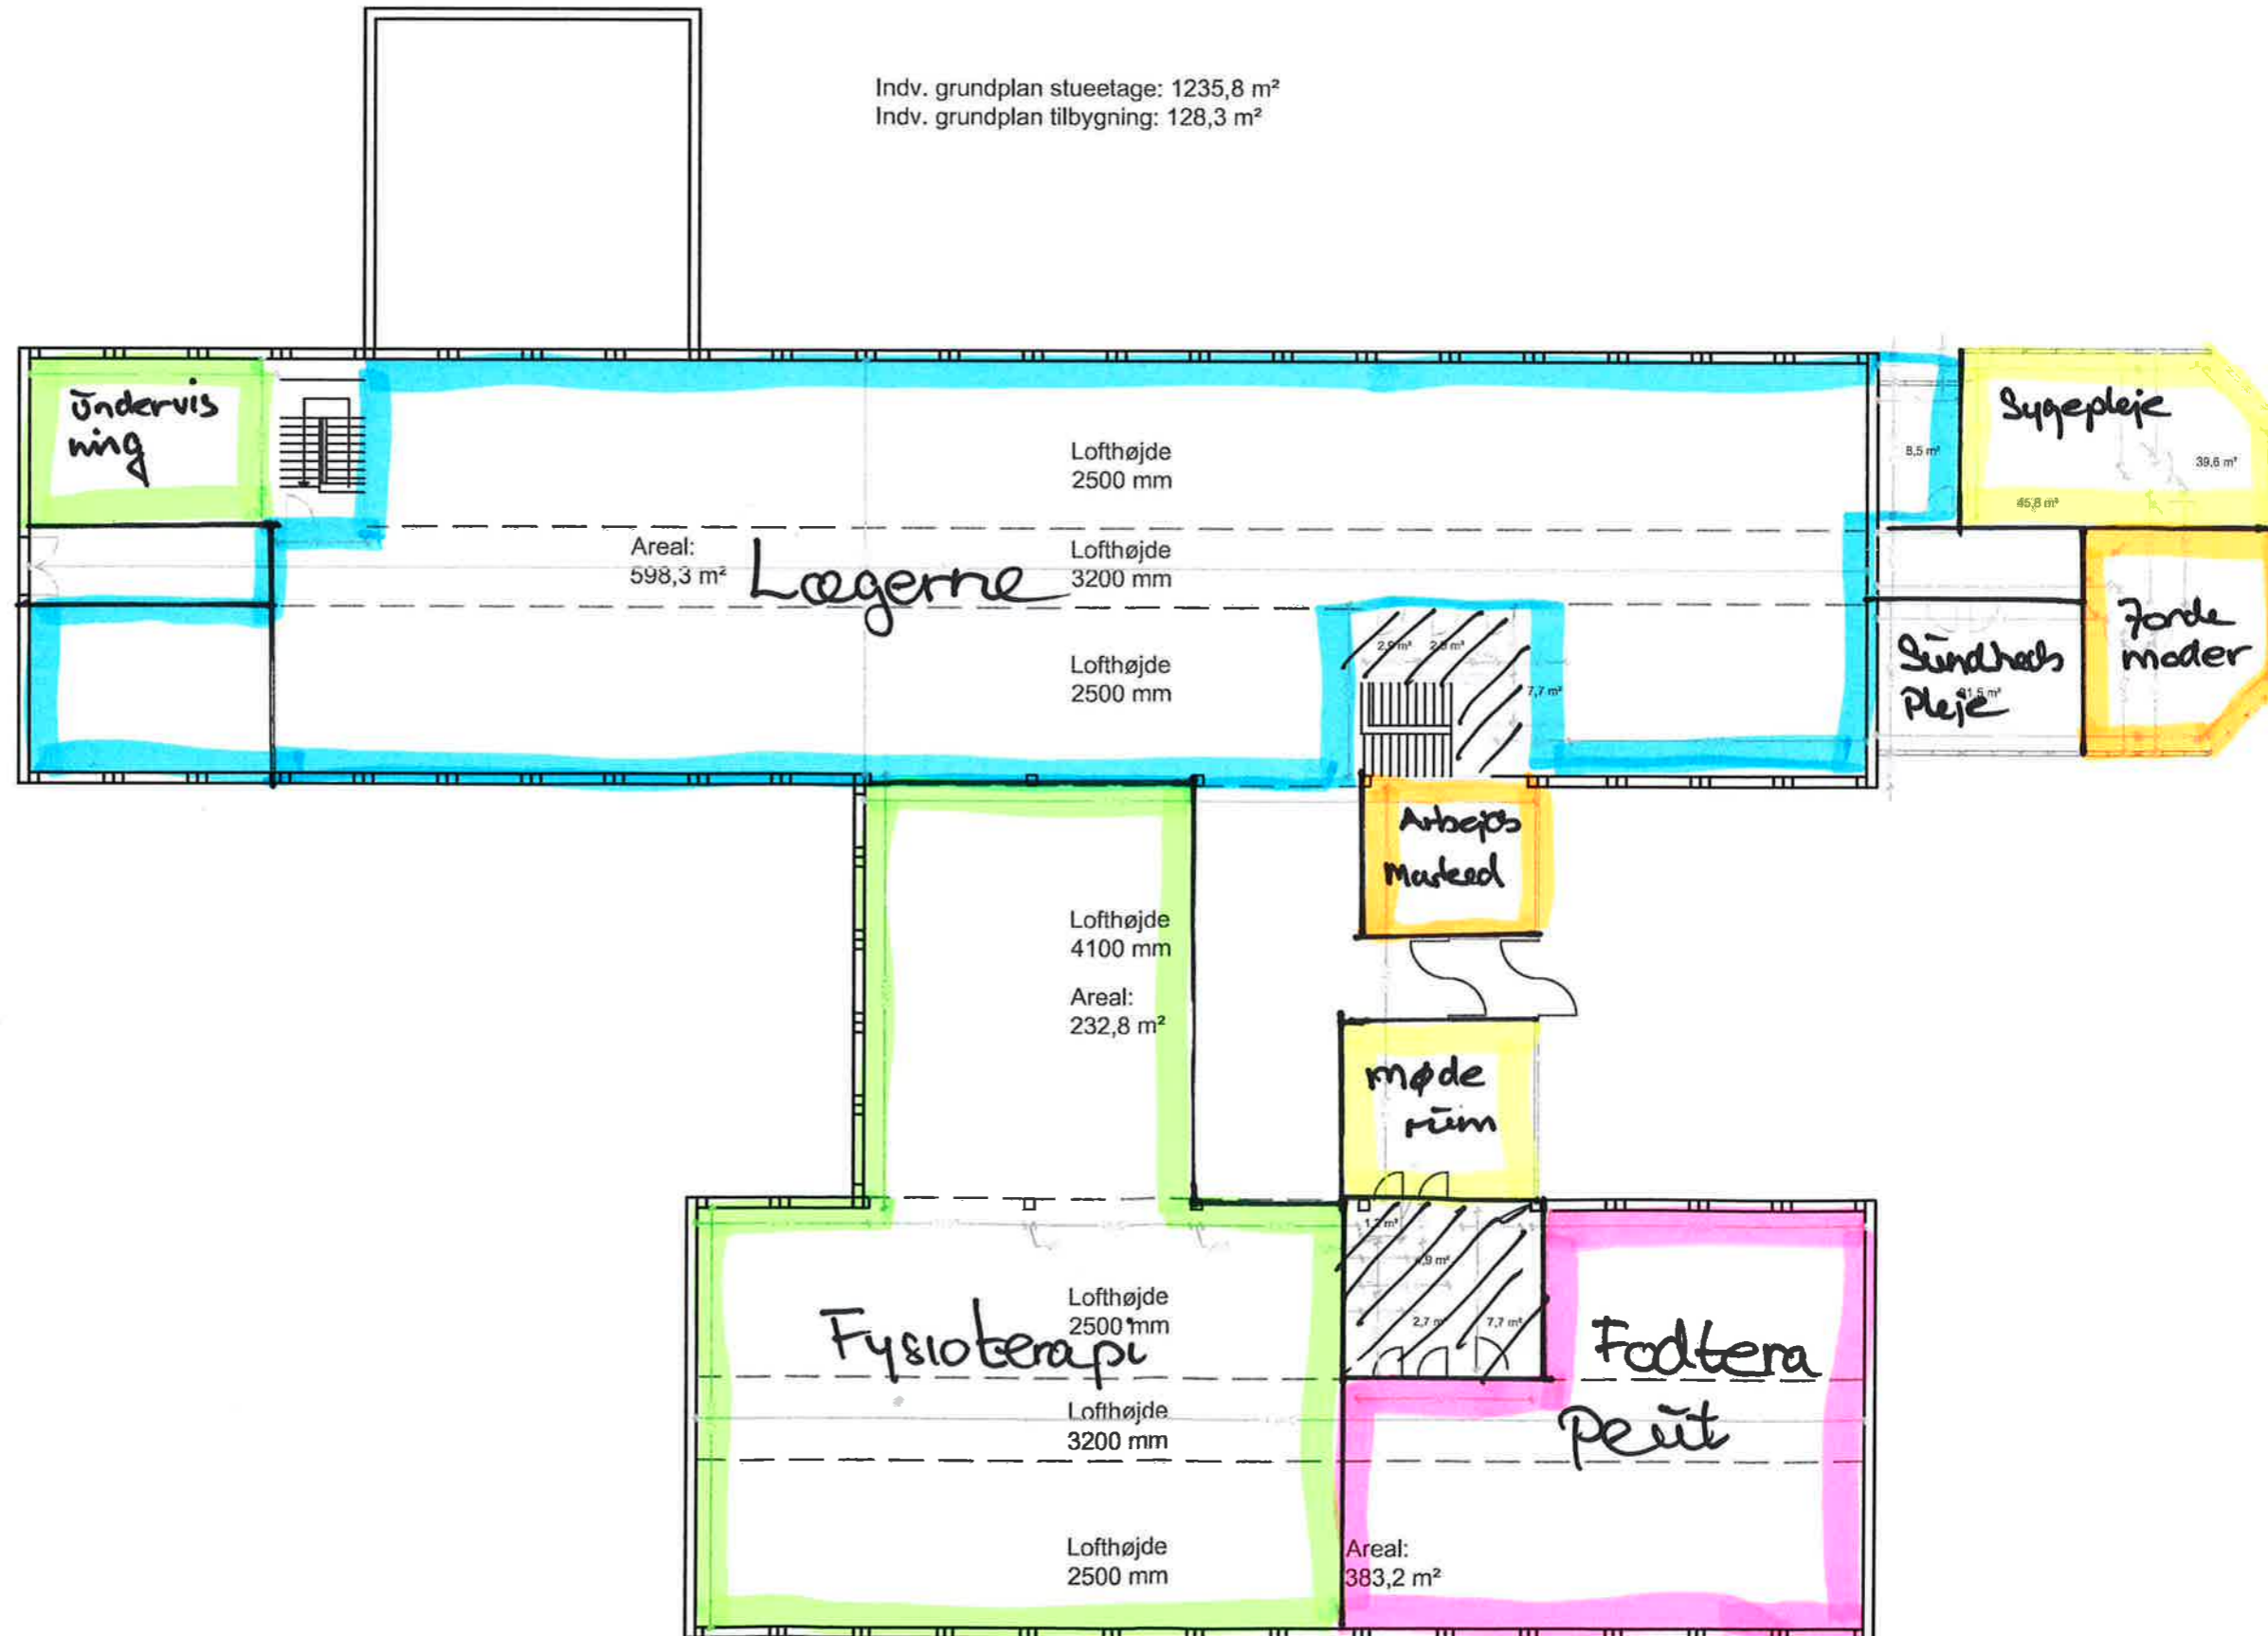

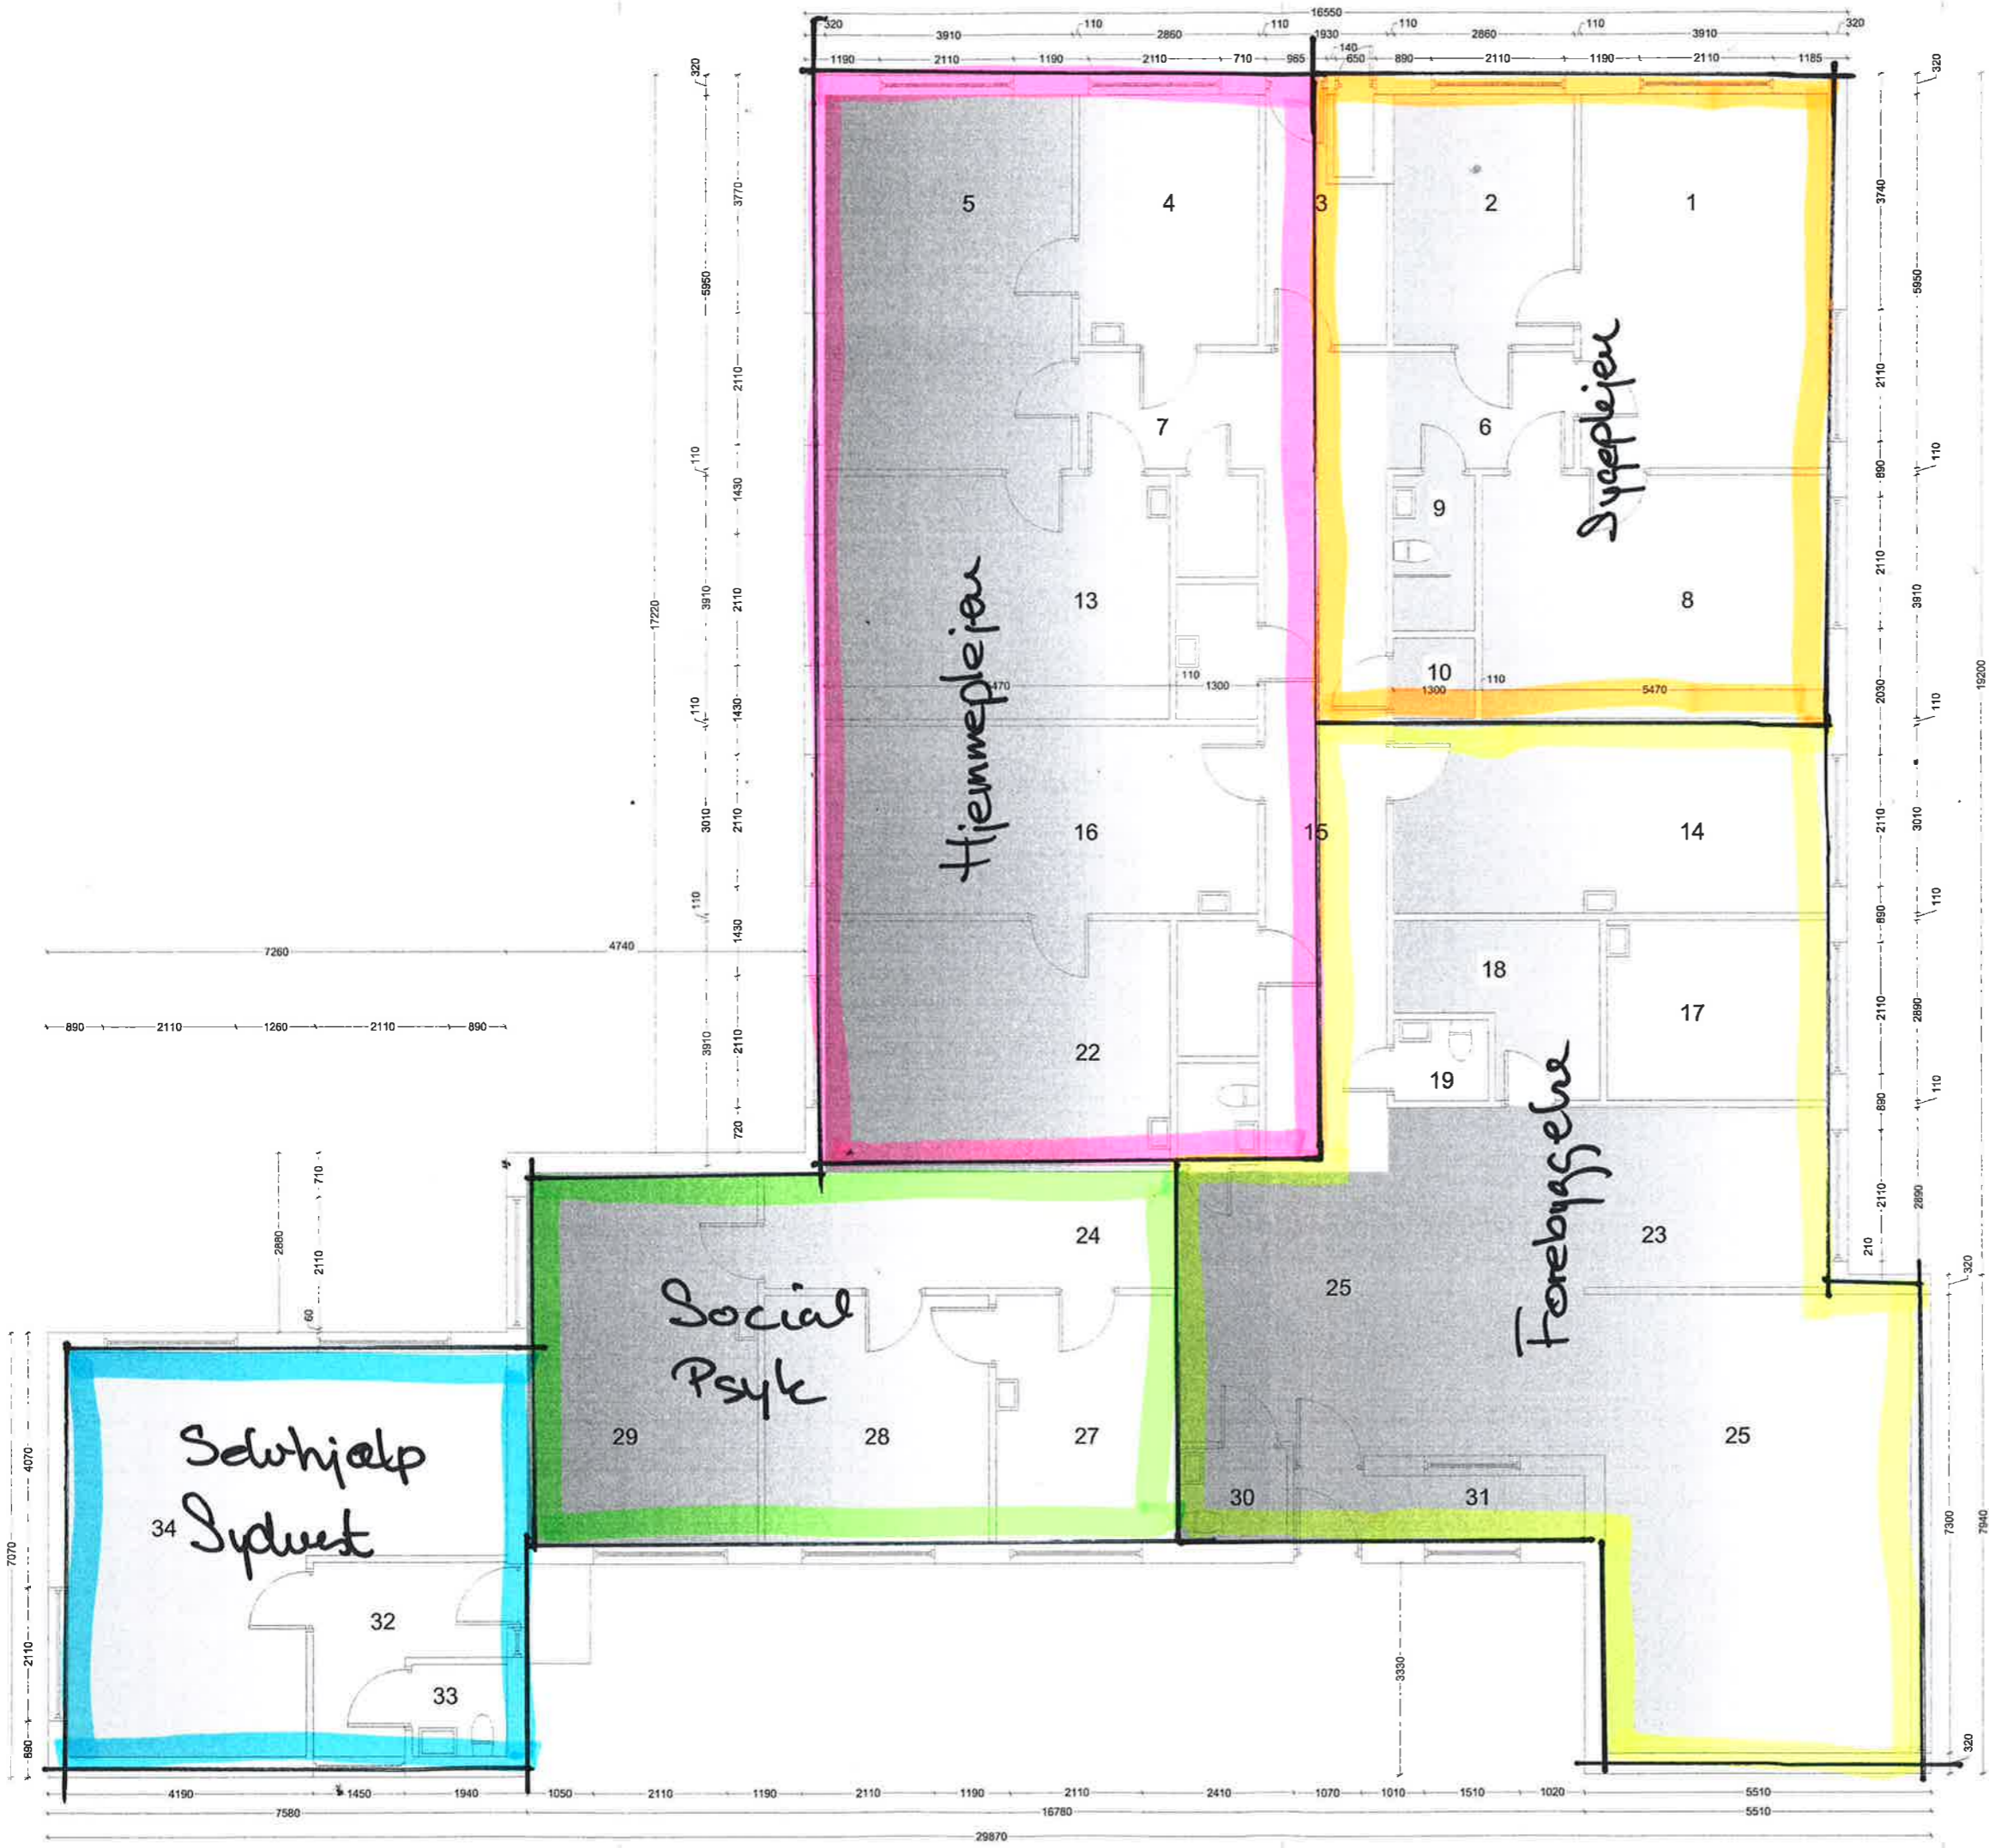
**TØNDER
KOMMUNE**

Indv. grundplan stueetage: 1235,8 m²
Indv. grundplan tilbygning: 128,3 m²





-  113 m²
-  120 m²
-  45 m²
-  33 m²
-  90 m²
-  61 m²
- Ialt 462 m²**

Teknisk Forvaltning		
Team Ejendomme		
Sag:	Tegn.nr.: 01	TØNDER KOMMUNE
Tegning: Stueplan	Dato: 21.02.2012	
.....	Org. papir: A1	
Rettet:	Projektsvarlig:	
.....	