


Anvendelsesordi	2.987 m ²
Anvendes i olt i 2020	2.987 m ²
1-sol som ikke anvendes	1.717 m ²
1-sol i olt	4.704 m ²


Existerende Gynækologisk afdeling,
kontorer 362 m²

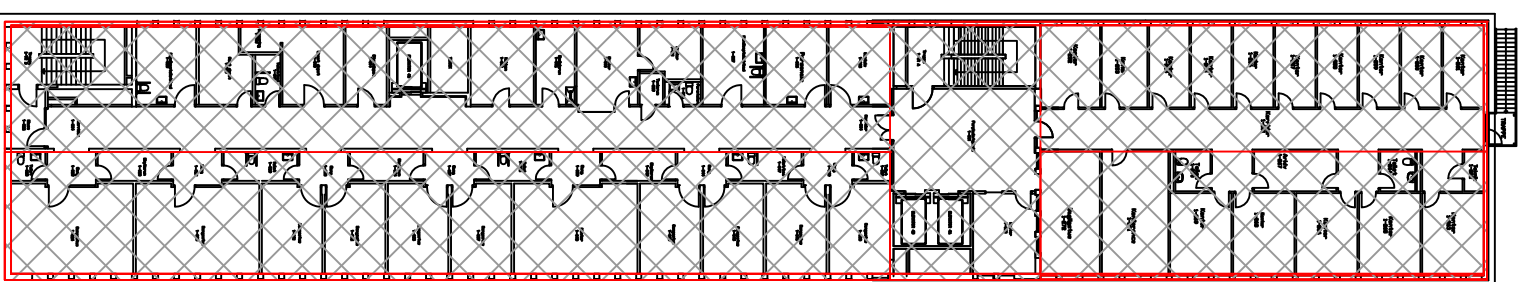

Dulysen i olt ca.
1250 m². Brutto

4.1


Existerende Gynækologisk
afdeling
875 m² inkl. trappe og
yderveg

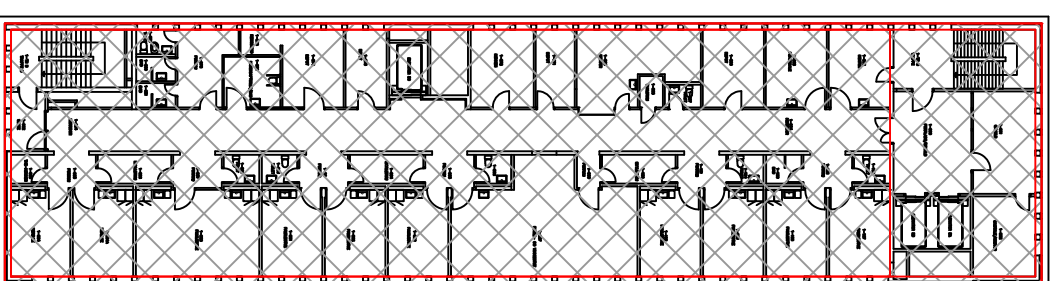

Sengeafsnit til
Medicinsk center i
olt ca. 875 m².
Brutto

3.1

Trappetilslutning
til sengeafsnit på
Medicinsk center

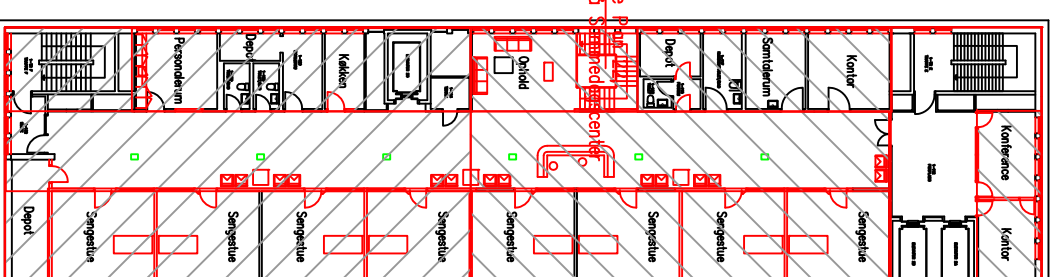

Indretning af
Konferencium og
Kontor, i olt 37
m²


Tomt
875 m² inkl. trappe
og yderveg

Ny Intensiv, afsat
340 m² Brutto i
Arealidm.
24-06-2010
Skitseret til 354
m²

Ny Intensiv indtil
2018
yderligere 4
pladser som
indgår i
sommelegcenter
efter 2018, i olt
394 m²

2.1

Apopleksi/ Terapi,
790 m²

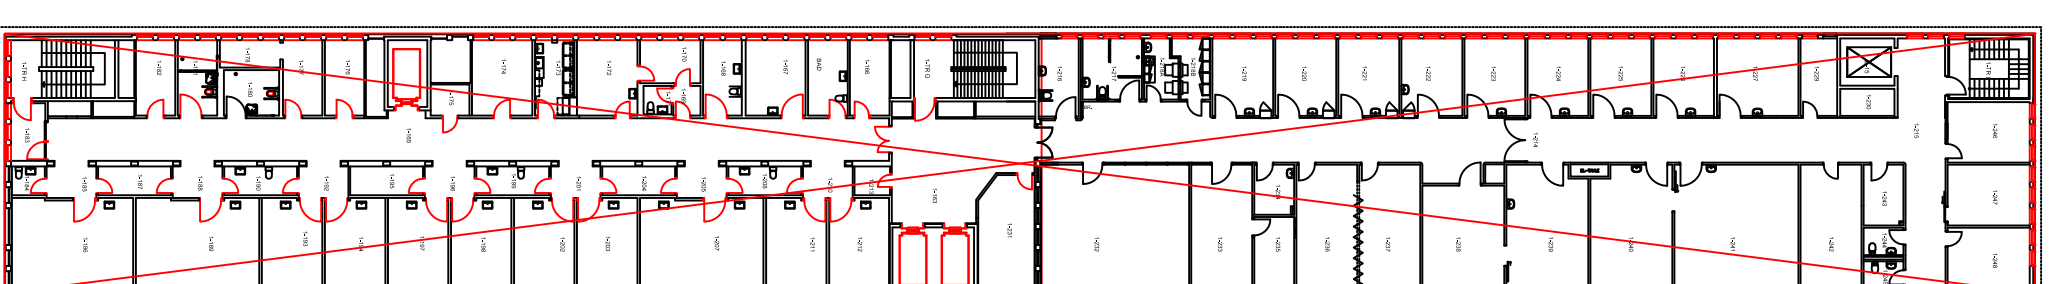

Apopleksi,
Medicinsk afdeling
873 m²

1720 m² inkl. trappe
og yderveg

Arsnit 1.1 som udgår

1.1