

Fyns Sten og Grus ApS
Øde-Hastrup-Vej 48
4000 Roskilde

CVR-nr. 37517763

Miljø og Råstoffer
Kontaktperson: Gitte Gro
E-mail: gitte.gro@rsyd.dk
Direkte tlf.: 2920 1940

Dato: 2. februar 2017
Sagsnr.: 16/18559

TILLADELSE TIL ERHVERVSMÆSSIG INDVINDING AF RÅSTOFFER GÆLDENDE TIL DEN 1. JANUAR 2027

På matr.nr 5a, 1d, 4k og 4i Trunderup By, Jordløse, 4g Akkerup By, Haarby, 35b, 109, 33b, 33h, 34b og 35c Haarby By, Haarby i Assens Kommune.



Indholdsfortegnelse

1. Tilladelse til erhvervsmæssig indvinding af råstoffer	2
1.1. Sagens baggrund	2
1.2. Ejerforhold	2
1.3. Før tilladelsen tages i brug	3
2. Vilkår for tilladelse til råstofindvinding	4
2.1. Drift	4
2.2. Afstandskrav og jordvolde	6
2.3. Vej og trafik.....	7
2.4. Forureningsforebyggelse.....	7
2.5. Efterbehandling.....	9
3. Generelle bestemmelser	10
4. Sikkerhedsstillelse.....	11
5. Tinglysning	11
6. Tilsyn	12
7. Afgørelse om ikke VVM-pligt.....	13
8. Grundlag for tilladelsen.....	17
8.1 Ansøgning.....	17
8.2 Besigtigelse	18
8.3 Partshøringer.....	19
9. Klagevejledning	20
10. Bilag	22

1. Tilladelse til erhvervsmæssig indvinding af råstoffer

Region Syddanmark meddeler tilladelse til, at der indvindes 300.000 m³ sand, grus og sten/årligt på matr.nr. 5a, 1d, 4k og 4i Trunderup By, Jordløse, 4g Akkerup By, Haarby samt 35b, 109, 33b, 33h, 34b og 35c Haarby By, Haarby. Alle matrikler er beliggende i Assens Kommune.

Tilladelsen til erhvervsmæssig råstofindvinding er meddelt i henhold til råstoflovens § 7 stk. 1, og den er betinget af vilkårene på de følgende sider.

1.1. Sagens baggrund

Det ansøgte areal er på 16,5 ha er fordelt på 10 sammenhængende matrikler beliggende umiddelbart syd for Odensevej, midt i mellem Haarby og Nørre Broby. Arealet dyrkes i dag som konventionelt landbrugsjord.

Der søges om en årlig indvinding på 300.000 m³ råstoffer årligt. Indvindingen forventes foretaget med gummiged og gravemaskine ned til bunden af forekomsten maksimalt til ca. kote 30.

Forekomsten består af fint og mellemkornet sand der er egnet som vejmaterialer og betonsand.

Arealet er beliggende i område med særlige drikkevandsinteresser og indvindingsopland til Haarby Vandværk. Der er ingen private drikkevandsboringer indenfor en radius af 300 m. Hvis der efter nogle års indvinding bliver behov for skyllevand eller at grave under grundvandsspejl skal der søges tilladelse hertil.

Til og frakørsel planlægges via Odensevej.

Arealet efterbehandles til ekstensivt landbrug/ natur uden brug af gødning og pesticider og eventuelt med sø. Efterbehandlingsplanen udarbejdes i samarbejde med Assens Kommune

Det ansøgte areal er udlagt til graveområde i Råstofplan 2012.

1.2. Ejerforhold

Ifølge tingbogen står Peder Nygaard Hansen, Dorthealundsvej 3, 5883 Haarby som ejer af matriklerne.

1.3. Før tilladelsen tages i brug

Region Syddanmark skal give accept til at indvindingen sættes i gang. Arbejdet med at rømme overjord og indvinde må ikke påbegyndes før følgende forudsætninger er opfyldt:

- **Klagefristen** skal være udløbet. Evt. klager over tilladelsen har som udgangspunkt opsættende virkning. Derfor kan tilladelsen ikke udnyttes før alle klagemuligheder er udtømt.
- **Sikkerhedsstillelse.** Der skal være stillet en økonomisk sikkerhed for efterbehandlingen af graveområdet, jf. afsnit 4, og den forudsatte sikkerhedsstillelse skal foreligge i form af et dokument udstedt af råstofindvinderens pengeinstitut el. lign. over for Region Syddanmark.
- **Vejadgang** skal være etableret jf. overkørselstilladelse bilag 6.

Øvrige tilladelser og/eller dispensationer i forbindelse med råstofindvindingen, som ikke er nævnt i denne tilladelse skal indhentes separat.

2. Vilkår for tilladelse til råstofindvinding

2.1. Drift

1. Tilladelsen er gældende indtil 1. januar 2027 hvor tilladelsen udløber. Såfremt indvindingen ikke er færdig, kan der søges om en ny tilladelse.
2. Der må årligt indvindes 300.000 m³ sand, grus og sten.
3. Råstofgravens driftstider er:
 - a. Gravemaskiner, transport- og oparbejdningsanlæg:
hverdage kl 7.00 - 17.00
lørdage kl 7.00 - 14.00
 - b. Udlevering og læsning:
hverdage kl 6.00 – 17.00
lørdage kl 7.00 - 14.00

I enkeltstående tilfælde kan det være nødvendigt at afvige fra de tilladte åbningstider. Dette må kun ske med accept af Region Syddanmark.

4. Til råstofindvinding, herunder behandling af materialerne, må kun anvendes de i ansøgningen angivne maskiner; 2 læssemaskiner. Afvigelser herfra kan kun ske efter aftale med Region Syddanmark.
5. Etableringen af støjvolde, afrømning af overjord mv. sker i en med Region Syddanmark nærmere aftalt periode. Naboer informeres om denne etablering mindst 1 uge forinden.
6. Efter etableringsfasen må det ækvivalente støjniveau fra indvindingsområdet i driftssituationen ikke overstige følgende værdier målt/beregnet ved nærmeste nabobebyggelse:

Dage	Tidsrum	Støjniveau
Mandag – fredag	06.00 – 07.00	40 dB (A)
Mandag – fredag	07.00 – 17.00	55 dB (A)
Lørdag	07.00 – 14.00	45 dB (A)
Andre tidspunkter		Lukket

Det maksimale støjniveau må i alle dage i tiden fra kl. 22.00 (06.00) til kl. 07.00 ikke overstige 55 dB (A) målt/beregnet ved nærmeste nabobebyggelse.

Hvis tilsynsmyndigheden finder det påkrævet, skal virksomheden ved målinger eller beregninger dokumentere at ovenstående støjgrænser overholdes. Udgifterne hertil afholdes af virksomheden. Nævnte målinger/ beregninger skal udføres og rapporteres som "Miljømåling – ekstern støj" i henhold til gældende lovgivning, og skal udføres af et laboratorium eller person, som er godkendt til dette af Miljøstyrelsen.

Målingernes/beregningernes samlede ubestemthed må for stationære kilder højst være på 3 dB (A) og for mobile kilder højst 5 dB (A).


Viser målingerne/beregningerne, at virksomheden overskrider grænseværdierne, skal virksomheden lade foretage afhjælpende foranstaltninger.

Støj fra til- og frakørende lastvogne mv. skal begrænses mest muligt. Køretøjer må, på råstofgravens areal, ikke holde med motoren i gang, med mindre læsning gør det påkrævet.

7. Der må ikke opstå støvgener uden for råstofgravens areal. Konstateres støvgener, der kan henføres til virksomhedens drift, skal der træffes foranstaltninger til nedbringelse af generne.
8. Muld og overjordsdepoter skal placeres således, at der ikke kan ske sammenblanding med andre materialer.
9. Hvis der sker skader på skel eller evt. levende hegn, er indvinder forpligtet til at udbedre skaderne, med mindre andet er aftalt med lodseje og godkendt af Region Syddanmark.
10. Areal, hvorpå der indvindes, må ikke overstige 15 ha. Der skal ske en løbende efterbehandling af afgravede områder i samme takt som indvindingen skrider frem. Ved graveområdet forstås områder, hvor muld og overjord er fjernet og gravning er påbegyndt.
11. Råstofindvindingen skal tilrettelægges og udføres i overensstemmelse med graveplanen, jf. bilag 2. Eventuelle ændringer i graveplanen skal godkendes af Region Syddanmark.
12. Region Syddanmark skal til enhver tid holdes underrettet om, hvem der forestår indvindingen.
13. Personalet skal være bekendt med vilkårene i denne tilladelse samt den til enhver tid gældende grave- og efterbehandlingsplan.

2.2. Afstandskrav og jordvolde

14. Grænsen for det område der må graves i, skal sættes af i marken efter nærmere aftale med Region Syddanmark. Pælene til afmærkning mv. må ikke fjernes, og skal sikres, så de ikke bliver beskadiget. Det kan f.eks. ske med betonringe.
15. Der skal etableres jordvolde for at mindske støjgener fra råstofgraven, jf. graveplan.
 - a. Jordvoldens fod må ikke placeres nærmere end 3 meter fra vej- eller naboskel, uden aftale med myndighed/lodsejer.
 - b. Jordvoldens hældning må ikke udgøre en risiko for nedskridning.
 - c. Jordvoldene må ikke fjernes uden accept fra Region Syddanmark.
16. Der må ikke graves nærmere end 3 meter fra privat vej, naboskel og hegn med mindre andet er aftalt med lodsejer og godkendt af Region Syddanmark. Der må efter de 3 meter ikke graves under et skråningsanlæg på 1:1,5
17. Der må ikke graves nærmere end 3 meter fra offentligt vejskel. Der må efter de 3 meter ikke graves under et skråningsanlæg på 1:2.
18. Der må ikke graves nærmere end 25 meter fra grundmurede bygninger. Der må efter de 25 meter ikke graves under et skråningsanlæg på 1:1,5
19. Graves der stejlere end vilkår 16-18 skal afstanden til skel tillægges 1 x gravedybden, jf. figur 1.

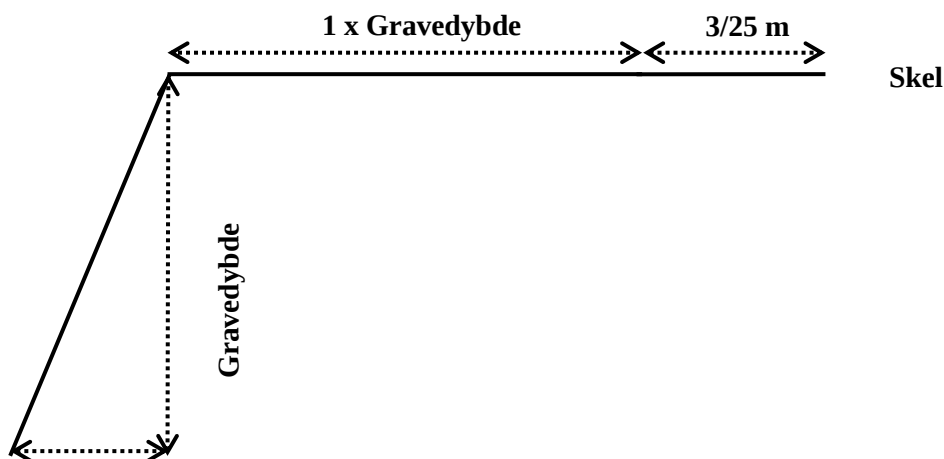

Figur 1 - Principskitse for gravning nær skel/vej, hvis der graves stejlere end vilkår 16 – 18.

20. Der må ikke graves nærmere end 20 m og ikke stejlere end 1:3 til de § 3 beskyttede naturtyper mose, eng og overdrev, jf. bilag 5.

21. Tilladt gravedybde er til forekomstens bund under forudsætning af at krav til skråningsanlæg overholdes.

2.3. Vej og trafik

22. Indkørsel til råstofgraven må kun ske via Odensevej, jf. overkørselstilladelse bilag 6.

23. Adgangsvejen skal anlægges og vedligeholdes efter aftale med Assens Kommunes vejafdeling.

24. Adgangsvejen skal anlægges maksimalt 6 m bred og med hjørneafskæringer/ afrundinger.

25. Adgangsvejen skal have fast belægning fra Odensevej og minimum 50 m ind på marken.

26. Adgangsvejens hældning skal være således, at der ikke ledes vand og sand ud på offentlig vej.

27. Adgangsvejen skal dagligt ved arbejdets ophør rengøres for tabt grus og materiale, der er trukket ud på offentlig vej ved kørsel til og fra grusgraven.

28. Adgangsvejen skal uden for åbningstiden være aflåst/afspærret med bom eller kæde.

29. Adgangsvejen er udelukkende til brug for grusgraven og skal fjernes umiddelbart efter ophør af grusgravning og senest i forbindelse med efterbehandling.

2.4. Forureningsforebyggelse

30. Den der udnytter tilladelsen, skal drage omsorg for, at grundvandet ikke forurenes af oliespild fra maskiner, og eventuelle brændstoftanke og for, at gravearbejderne ikke forårsager ødelæggelse eller beskadigelse af vandforsyningen i området.

31. Alt arbejde med miljøfremmede stoffer skal ske i henhold til de gældende regler.

32. Tankning, olieskift og lignende af grave- og læssemaskiner samt andre selvkørende maskiner skal foregå uden for selve gravearealet. Olieskift, vask med videre skal

finde sted på et godkendt, befæstet areal. Det samme gælder så vidt muligt for service og reparation.

33. Sorteringsanlæg, generatorer og andre mere stationære anlæg kan tankes fra en entreprenørtank, der medbringes ved hver tankning. Tankanlægget skal være indrettet så spild undgås, og tankning skal foregå under konstant tilsyn.
34. Køretøjer og andre maskiner skal holdes i god stand, så der ikke forekommer olie-dryp.
35. Tanke, beholdere og tankanlæg med olieprodukter, benzin og lignende skal opbevares forsvarligt uden for selve gravearealet i aflåst container med spildbakke, så der ikke er risiko for forurening af jord og grundvand eller regn- og spildevandssystemer. Opsætning af underjordiske olietanke er ikke tilladt. Opsætning af tanke af enhver slags skal anmeldes til Assens Kommune.
36. Bortskaffelse af affald skal ske i henhold til Assens Kommunes Regulativ for affald.
37. Der må ikke deponeres affald eller andet, der er grusgravningen uvedkommende eller kan forurene grundvand, jord og undergrund i grusgraven. Der skal træffes effektive foranstaltninger mod forurening f.eks. ved hegning.
38. Der må ikke foretages afbrænding i grusgraven.

2.5. Efterbehandling

39. Efterbehandlingen skal ske løbende til natur og ekstensivt landbrug uden brug af gødning og pesticider efter den godkendte efterbehandlingsplan, jf. bilag 3. Alle ændringer i efterbehandlingsplanen skal godkendes af Region Syddanmark.
40. Efterbehandlingsarbejdet skal påbegyndes og gennemføres så tidligt, som det under hensyn til råstofgravens drift er praktisk muligt og være afsluttet senest ved tilladelsens udløb.
41. Der skal stilles en sikkerhed for gennemførelsen af efterbehandlingen, Region Syddanmark kan kræve sikkerhedsstillelsen forhøjet, hvis det findes nødvendigt på grund af ændringer i efterbehandlingsplanen og/eller andre forhold. Sikkerheden skal gælde til efterbehandlingen er udført og godkendt af Region Syddanmark.
42. Forinden større efterbehandlingsarbejder påbegyndes, skal Region Syddanmark underrettes herom, således at evt. tvivsspørgsmål omkring efterbehandlingsudførelse kan afklares.
43. Fjernes eller beskadiges beplantning i skel skal en tilsvarende beplantning etableres som en del af efterbehandlingsarbejdet.
44. Graveområdet skal umiddelbart efter gravearbejdets afslutning ryddes for alle i tilknytning til råstofindvindingen opførte bygninger eller andet oplag, der virker skæmmende i naturen.
45. Arealer der efterbehandles til natur må ikke pålægges muld. Arealerne kan anlægges med varierende og forholdsvis stejle skråningsflader, dog maksimal hældning 1:1,5. Der kan enkelte steder efterlades lodrette, rå skræntpartier (geologiske profiler) efter aftale med Region Syddanmark.
46. Såfremt tilladelsen inddrages i medfør af Råstoflovens § 11, indtræder efterbehandlingsforpligtigelsen omgående.
47. I tilfælde af gravning på tilgrænsende ejendomme kan Region Syddanmark på et hvilket som helst tidspunkt, under som efter gravningens afslutning, forlange gennemgravning og efterbehandling af skelområdet, således at hele forekomsten udnyttes, og således at der ikke står en vold tilbage mellem ejendommene.
48. Når efterbehandlingen af indvindingsområdet er godkendt af Region Syddanmark, vil de tinglyste vilkår blive afløst og sikkerhedsstillelsen blive frigivet.

3. Generelle bestemmelser

Følgende gælder i øvrigt efter loven:

Tilladelsen kan tilbagekaldes af Region Syddanmark i tilfælde af grov eller gentagen overtrædelse af vilkår, eller efter lovgivningen i øvrigt.

Tilladelsen bortfalder, såfremt råstofindvindingen ikke er begyndt senest tre år efter, at den er meddelt, eller ikke har været udnyttet i tre på hinanden følgende år.

Vilkårene er bindende for ejere og indehavere af andre rettigheder over ejendommen uden hensyn til, hvornår retten er stiftet og uanset om der sker tinglysning.

Region Syddanmark kan på et senere tidspunkt fastsætte yderligere vilkår eller foretage ændringer af allerede stillede vilkår, såfremt dette måtte vise sig nødvendigt.

Findes der under indvindingen grave, gravpladser, bopladser, ruiner eller andre jordfaste fortidsminder, skal fundet straks anmeldes til Odense Bys Museer. Indvindingen skal standses i det omfang den berører fortidsmindet.

I tilfælde af at en virksomhed, som foretager indvinding, går konkurs eller i betalingsstandsning m.v., er såvel ejendommens ejer som den, der driver virksomheden, forpligtiget til straks at underrette Region Syddanmark.

Tilførsel af såvel forurennet som uforurennet jord til råstofgrave og tidligere råstofgrave er forbudt, jf. Jordforureningslovens § 52.

Resultater af råstofboringer eller prøveboringer i jorden skal indberettes til GEUS inden tre måneder efter udførelsen. Indberetningen skal ske på særlige skemaer, jf. råstoflovens § 28, stk. 1.

Der skal betales råstofafgift ved indvinding af naturbundne råstoffer, jf. lov nr. 1408 af 21. december 2005 om ændring af lov om afgift af affald og råstoffer.

Tilladelsen fritager ikke indehaveren af tilladelsen for ansvar over for tredjemand efter sædvanlige naboetlige regler.

Erstatningsansvar for eventuelle skader opstået som følge af indvindingen påhviler vedkommende, der udnytter tilladelsen, efter de almindelige erstatningsregler.

4. Sikkerhedsstillelse

Fyns Sten og Grus skal stille en sikkerhed til sikring af efterbehandlingsarbejderne på matr. nr. 5a, 1d og 4i Trunderup By, Jordløse, 4g Akkerup By, Haarby, 35b, 109, 33b, 33h, 34b og 35c Haarby By, Haarby på kr. 2.000.000, indeks 102,31 (2. kvartal 2016)

Beløbets størrelse er fastlagt ud fra et estimat på en reetableringspris pr (åben) hektar, (150.000 pr ha landbrug, 125.000 pr ha natur og 100.000 pr. ha sø). Der er desuden afsat et beløb til oprydning og flytning af jorddepoter.

Sikkerhedsstillelsen skal fremsendes til Region Syddanmark, inden tilladelsen kan tages i brug.

Sikkerhedsstillelsens størrelse afhænger af, at det aktuelle gravefelt ikke overstiger 15 ha og kan reguleres, når Region Syddanmark skønner dette nødvendigt af hensyn til ændringer i prisniveau, graveplan, efterbehandling eller lignende.

Sikkerhedsstillelsen skal årligt indeksreguleres pr. 1. april efter Danmarks Statistiks reguleringsindeks for jordarbejder. Sikkerhedsstillelsen reguleres efter 3. kvartal 2016's indeks for jordarbejde mv

Sikkerhedsstillelsen skal være gældende indtil efterbehandlingsarbejdet er afsluttet og godkendt af Region Syddanmark, idet sikkerhedsstillelsen først da kan frigives.

5. Tinglysning

Vilkårene er bindende for ejere og indehavere af andre rettigheder over ejendommen uden hensyn til, hvornår retten er stiftet og uanset om der sker tinglysning. Vilkårene om efterbehandling skal efter reglerne tinglyses på ejendommene, når klagefristen er udløbet. Tinglysningen sker i medfør af Råstoflovens § 10, stk. 5 med Region Syddanmark som påtaleberettiget.

Indvinder skal efter loven betale tinglysningsgebyret. Når tinglysningen er sket, sender Region en regning for udlagt tinglysningsgebyr.

6. Tilsyn

Region Syddanmark er tilsynsmyndighed i forhold til, at vilkårene i tilladelsen overholdes, jf. Råstoflovens § 31, stk. 1. Tilsynsmyndigheden kan meddele påbud om, at et ulovligt forhold skal lovliggøres inden for en nærmere fastsat frist, jf. Råstoflovens § 31, stk. 3. Tilsynsmyndigheden kan, såfremt et påbud ikke efterkommes indenfor den fastsatte frist, lade de påbudte foranstaltninger udføre for den ansvarliges regning.

7. Afgørelse om ikke VVM-pligt

Råstofindvinding hører under planlovens regler om VVM-pligt. Råstofindvinding fra åbne brud, er opført i VVM bekendtgørelsens bilag 2. Det betyder, at det skal vurderes om indvindingen kan have væsentlig indflydelse på miljøet.

Region Syddanmark har udarbejdet denne vurdering af det ansøgte, en såkaldt VVM-screening. VVM -screeningen skal tilvejebringe viden til at afgøre, om et givent anlæg er VVM – pligtigt.

Region Syddanmark har vurderet at den ansøgte råstofindvinding ikke giver anledning til væsentlige ændringer af miljøpåvirkningen, deraf følger, at en tilladelse til det ansøgte ikke kræver udarbejdelse af en VVM-redegørelse (Vurdering af Virkninger på Miljøet).

Der er i tilladelsen til råstofindvinding stillet vilkår, der tager hensyn til de konkrete miljøpåvirkninger, som råstofindvindingen medfører.

Lovgrundlaget

Afgørelsen om VVM-pligt er meddelt i henhold til VVM-bekendtgørelsen § 3, stk. 1

Screening er en administrativ proces, hvor projektet vurderes i forhold til en række faste kriterier, bl.a.

- projektets dimensioner,
- den miljømæssige sårbarhed i de geografiske områder, der kan blive berørt,
- påvirkningens omfang (geografisk og omfanget af personer, der berøres),
- påvirkningens varighed, hyppighed og reversibilitet og,
- projektets kumulative effekter.

Projektets dimensioner

Der er ansøgt om at indvinde råstoffer på 16,5 ha og der forventes en årlig indvinding på op til 300.000 m³ sand, grus og sten.

Den miljømæssige sårbarhed

Arealet er beliggende i OSD (område med særlige drikkevandsinteresser), umiddelbart udenfor NFI (nitratfølsomt indvindingsområde) i indvindingsopland til Haarby vandværk (3,3 km øst for vandværket). Der er ingen private drikkevandsboringer indenfor en radius af 200 meter. Terrænet er i kote 35-60 DNN, Grundvandsspejlet findes omkring kote 27, og strømningsretningen i det primære grundvandsmagasin vurderes til at være mod nord vest.

Der er ikke søgt om indvinding under grundvandsspejl, da de tilgængelige data antyder at forekomstens bund er nogenlunde sammenfaldende med grundvandsspejlet. Hvis der viser sig et behov for at indvinde under grundvandsspejl skal der søges herom.

Der stilles vilkår til driften af grusgraven med henblik på at beskytte grundvandsinteresserne, bla krav om bom for adgangsvej udenfor åbningstid for at minimere risikoen for dumping af affald, krav til administration af brændstof m. m.

Projektet er vurderet i forhold til arter på Habitatdirektivets bilag IV. Hverken regionen eller Assens Kommune har registreringer af bilag IV arter på det ansøgte areal. Området er et typisk landbrugslandskab med lidt skov/plantage/overdrev af nyere dato, uden særlig naturværdi og uden egnede biotoper for bilag IV arter. Arealet er besigtiget den 29. august, jf. side 18. Her vurderedes det ligeledes uegnet som ynglested for padder, firben eller flagermus.

Det er på den baggrund Regionens vurdering at projektet ikke medfører negativ påvirkning af bilag IV-arter.

Der er ingen registreringer af fredede fortidsminder eller diger på det ansøgte areal. Der er diger langs med arealet og Assens Kommune har vurderet at det vil være muligt at dispensere for dige gennembrud, hvis der skulle være behov herfor. Hvilket kræver en særskilt ansøgning.

Der findes flere § 3 beskyttede naturområder i området. På ansøgt areal ligger to overdrev. Overdrene hindrer udnyttelsen af råstofferne og indvinder har ansøgt om dispensation til fjernelse af disse. Assens Kommune har meddelt dispensation, imod udlægning af samme naturtype i dobbelt areal.

Umiddelbart op til og lidt ind over arealet ligger en mose længst mod øst, en eng mod sydvest og endnu et overdrev mod nord. Til disse § 3 beskyttede naturtyper stilles vilkår om graveafstand og skråningsanlæg der sikrer at der ikke sker skade på naturtyperne.

Tre km øst for arealet ligger Natura 2000 området "Odense Å med Hågerup Å, Sallinge Å og Lindved Å". Regionen vurderer at afstanden er så stor at området ikke bliver påvirket af projektet.

Påvirkningens omfang

Trafikken til og fra arealet skal ske via Odensevej. Afsætningsmuligheder vil være afhængige af råstofkvalitet samt udbud og efterspørgsel. Der søges om op til 300.000 m³ årligt hvilket vil medføre en gennemsnitlig øgning af trafikbelastningen på ca. 75 lastbiler/dag.

I tilladelsen stilles vilkår for driften, hvis formål er at minimere eller fjerne gener ved råstofgravningen. Støvgener afhjælpes ved at vande i tørre perioder. Støjkrav i driftstiden overholdes bla. ved at fore transportører mm med gummibelægninger. Der vil blive etableret støjvolde på de sider, af nærmeste nabos ejendomme, der vender mod råstofgraven.

Påvirkningens varighed, hyppighed og reversibilitet

Tilladelsen vil have en varighed af 10 år. Råstofindvinding er en irreversibel proces, og råstofferne kan derfor ikke indvindes igen. Arealet og det omkringliggende landskab er kategoriseret som storbakket landskab. Det dyrkes i dag som konventionelt landbrug. Efter endt indvinding vil arealet blive reetableret til natur, uden brug af gødning og pesticider. Det tilstræbes at landskabet efterfølgende tilpasses det eksisterende således at graveområdet ikke kommer til at udgøre et "ar" i landskabet.

Kumulative effekter

Arealet udgør ca. halvdelen af det 32 ha store område kaldet Trunderup udlagt til graveområde i Råstofplan 2012.

Hvis grusgraven udnytter sin tilladelse maksimalt og indvinder 300.000 m³ årligt vil det resultere i en trafikbelastning på gennemsnitligt 75 lastbiler dagligt.


Knap 1 km vest for det ansøgte areal ligger Skallebjerg råstofgrav med tilladelse til at indvinde 200.000 m³ årligt (siden 2003). Skallebjerg råstofgravs trafikbelastning udgør ca. 50 lastbiler gennemsnitligt pr dag ved maksimal udnyttelse. Odensevej har en døgntrafik på 3000 motorkøretøjer og vurderes af Assens Kommune som en vej, der er moderat belastet i forhold til sammenlignelige veje i kommunen.

Der stilles vilkår i tilladelsen der tager højde for den øgede belastning af tung trafik på Odensevej.

Efter endt råstofindvinding bliver arealet efterbehandlet til naturformål og ekstensivt landbrug uden brug af gødning og pesticider, hvilket indebærer en væsentlig forbedring for plante- og dyrelivet samt grundvandsbeskyttelse i forhold til den nuværende situation hvor arealerne dyrkes som konventionelt landbrug..

Regionen har på baggrund af det ovenstående vurderet, at de generelle miljøregler, samt de vilkår der er stillet for råstofindvindingen, er tilstrækkelige til at sikre miljøet i det aktuelle tilfælde.

Konfliktanalyse med bufferzone på 300 m

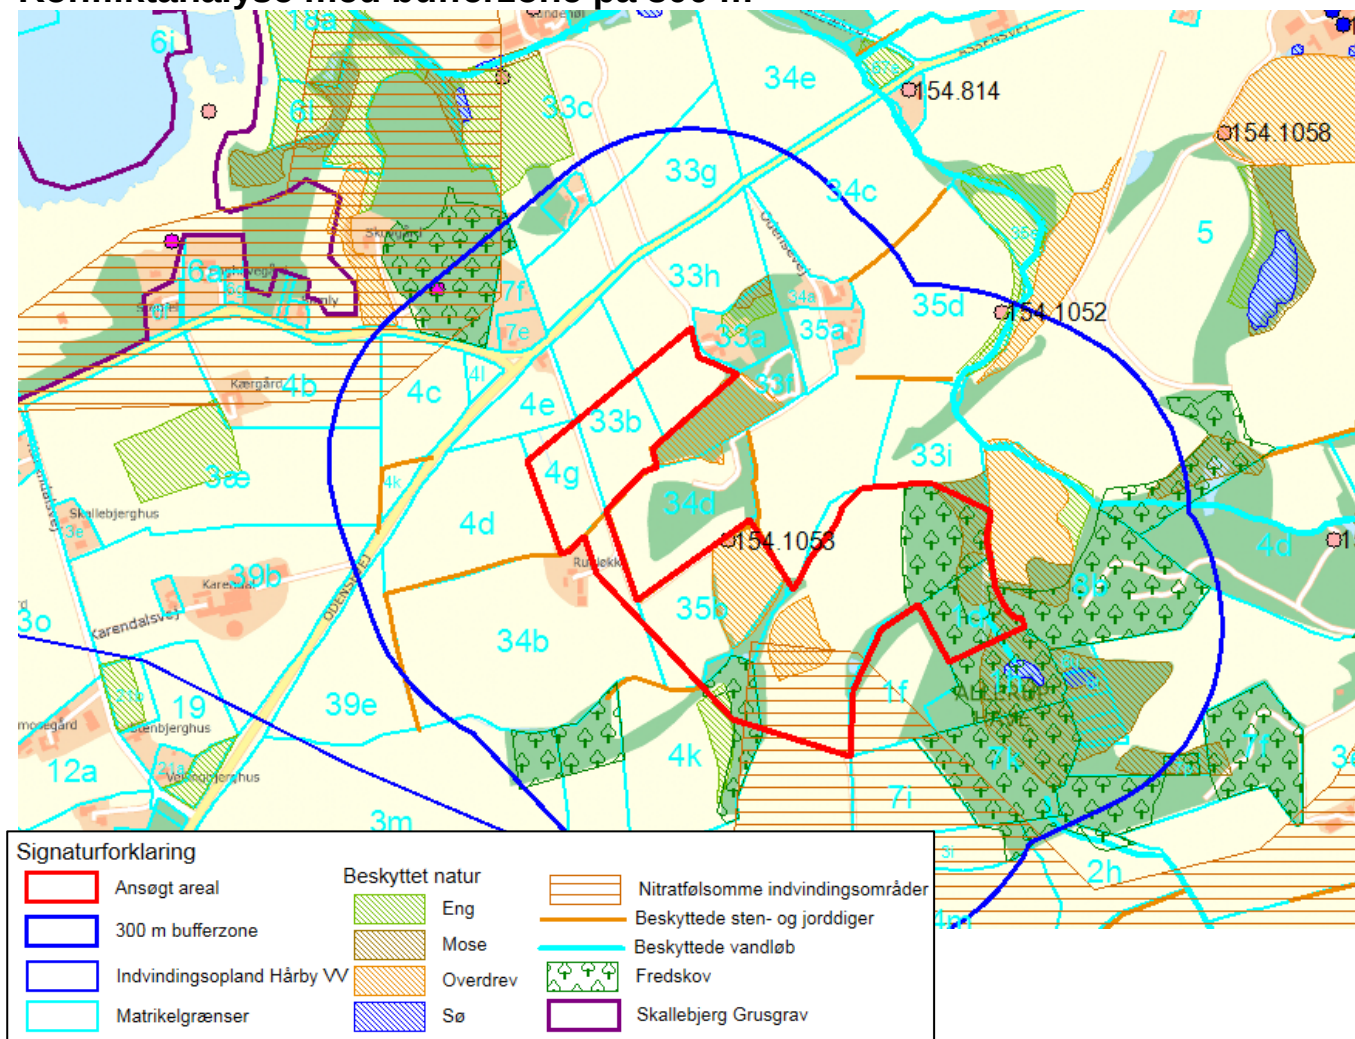

Figur 2. Konfliktanalyse

8. Grundlag for tilladelsen

8.1 Ansøgning

Region Syddanmark modtog ansøgningen fra Fyns Sten og Grus den 24. april 2016. Regionen ønsker ansøgningen fuldt belyst inden det besluttes om der kan gives tilladelse. Derfor har ansøgningsmaterialet været i 6 ugers (stjerne) høring hos følgende parter:

Lodsejer Peder Nygaard Hansen	dorthealundlandbrug@gmail.com
Assens Kommune Rikke Kirk Andersen	rikan@assens.dk
Odense Bys Museer	museum@odense.dk
Hårby Vandværk v/Thorvald Mathiesen	mail@haarbyvand.dk
Nabo Jørgen og Lene Nielsen	Rosenvænget 1, 5672 Broby
Nabo Poul og Margit Aagaard	Odensevej 24, 5683 Haarby
Nabo Kaj Dalgaard Madsen	Karendalsvej 7, 5683 Haarby
Nabo Kaj Lindegaard	Bobjergvej 2, 5672 Broby
Nabo Vivi Rasmussen	Odensevej 20, 5683 Haarby

Fra Assens Kommune har regionen modtaget bemærkninger fra grundvandsafdelingen, natur-, plan- og vejafdelingen, jf. bilag 4.

Assens Kommune har meddelt:

- § 3-dispensation til nedlæggelse af 2 områder med overdrev mod udlæggelse af erstatningsnatur, samt afslag på at nedlægge mose, jf. bilag 5 og 5a.
- Overkørselstilladelse til Odensevej, jf. bilag 6.

Fra Odense Bys Museer har regionen modtaget en arkivalisk undersøgelse, jf. bilag 7.

Odense Bys Museer gør opmærksom på at der er beskyttede diger og at gennemkørsel kræver en dispensation. I det tilfælde at Fyns Sten og Grus får behov for at etablere digegennembrud skal der ansøges herom ved Assens Kommune.

Regionen har ikke modtaget bemærkninger fra Hårby Vandværk eller naboer.

Region Syddanmark har ikke undersøgt, om der findes forsyningsledninger i området. Det

påhviler indvinder, at indhente de fornødne ledningsoplysninger i LER, og samtidig kontakte ledningsejerne.

8.2 Besigtigelse

Den 29. august 2016 var Region Syddanmark på besigtigelse af det ansøgte areal sammen med

- Assens kommune sagsbehandler fra Vej og Byg Kim Walsted Knudsen og fra Natur og Miljø Jimmy Rahbek Christensen
- Indvinder Fyns Sten og Grus v/Anders Jensen med Niras rådgiver Charlotte Greve
- Lodsejer Peder Nygaard Hansen

Vejadgangen til det kommende graveområde blev diskuteret. Vejmyndigheden vurderede, at det bedste udsyn vil være fra toppen af bakken, og den bedste placering for en overkørsel vil være vest for adgangsvejen til ejendommen beliggende Odensevej 20.

Landskabet udgøres af store bløde bakker. Der er flere § 3 beskyttede naturområder på det ansøgte areal. Ved besigtigelsen blev to overdrev midt på arealet besigtiget. Overdrevene vil beslaglægge en stor del af ressourcen, hvis de skal bevares. Hvis der gives en dispensation til at nedlægge de to overdrev, vil der blive krævet udlægning af erstatningsnatur i op til dobbelt arealforhold.

Der findes også tilstødende områder med § 3 beskyttet natur bla mose der strækker sig ind over arealet. Kommunen stiller sig tvivlende til, om der kan meddeles dispensation til nedlæggelse af mose, hvis indvinder vælger at søge herom. I en tilladelse til indvinding af råstoffer, vil der blive stillet vilkår om graveafstand til de beskyttede naturtyper, for at sikre at de bevares.

Der er ingen beskyttede diger på det ansøgte areal. Arealet afgrænses dog flere steder af diger, der skal tages hensyn til.

Assens Kommune vil se på, om der kan meddeles dispensation til nedlæggelse af de to overdrev, gravning under mose samt dispensation til gennembrydning af dige.

Umiddelbart vurderes arealet ikke at være ynglested for bilag IV arter.

Der planlægges ikke gravning under grundvandsspejl. Hvis der viser sig behov når indvindingen er i gang, må der søges tilladelse hertil.

Der ligger to ejendomme op til graveområdet der potentielt kan blive generet af råstofindvinding. Der er ingen planer om at opstille en stenknuser permanent, (som støjer og støver), men at knuse i korte perioder af dages varighed, hvis der skulle opstå behov for stenknusning. Der vil blive stillet vilkår om støjreducerende foranstaltninger, bla med gummibeklædning af maskinel samt bygning af støj (muld)volde. Indvinder planlægger at starte gravningen på de sydligste matrikler hvor der ikke er ejendomme op til.

Det planlægges at efterbehandle til natur eller ekstensivt landbrug uden brug af gødning eller pesticider efter endt gravning.

8.3. Partshøringer

Region Syddanmark har foretaget partshøring i medfør af Forvaltningslovens § 19, stk. 1. Formålet med høringen er at regionen træffer den endelige afgørelse på et fuldt oplyst grundlag. Høringen forløb i perioden fra den 22. december 2016 til den 26. januar 2017 og der er indkommet følgende høringssvar:

Hvem	Bemærkninger	Region Syddanmarks bemærkninger
Assens Kommune	Assens Kommune gør opmærksom på at de, den 5. december 2016 har meddelt Tillægsafgørelse til § 3-dispensation meddelt den 13. oktober 2016.	Tillægget er medtaget som bilag 5a
	Overskriften for bilag 5 under pkt. 10 på s. 21 skal herefter ændres, således at der kun står: 5. § 3-dispensation	Overskriften på bilag 5 er ændret.
	Odense Bys Museer gør i bilag 7 opmærksom på, at der er beskyttede diger, og at gennemkørsel kræver dispensation. Det er Assens Kommunes umiddelbare vurdering, at der kan køres uden om digerne af eksisterende vejforløb – jf. dige registreringen på Danmarks Miljøportal. I det tilfælde at digegennembrud ønskes, så skal dette ansøges hos Assens Kommune, Miljø og Natur.	Bemærkningen er desuden tilføjet s 17 i tilladelsen under Odense Bys Museers stjernehøringssvar.
	I stjernehøringssvar fra Assens Kommune står, at der ikke ligger drikkevandsindvindinger tættere end 300 m fra råstofgraven. Kommunen er siden stjernehøringen blevet opmærksom på at ejendommen på Odensevej 24, 5683 Haarby har egen drikkevandsbrønd. Kommunen kender ikke den præcise placering af brønden, men vurderer at brønden ligger mindst 150 m fra råstofindvindingen. Da der ikke skal indvindes råstoffer under grundvands-	Regionen har efterfølgende vurderet afstanden til brønden på ejendommen Odensevej 24 til ca. 200m, og ændret udtalelsen under vurdering af VVM pligt side 13 til, at der ikke findes private drikkevandsforsyninger indenfor en afstand af 200 m fra graveområdet.

	spejl, vil gravingen ikke påvirke vand-spejlet i brønden.	
Naboer Vivi og Johs. Rasmussen, Odensevej 20	Gør opmærksom på at de ønsker en støj/muldvold fra Odensevej og til deres ejendom, altså langs deres tilkørselsvej, men at de helst er fri for vold langs med/rundt om selve ejendommen	Indvinder har afholdt møde med Vivi og Johs Rasmussen den 20. januar 2017 hvor volden blev drøftet. Da volden hovedsageligt skal placeres for at beskytte naboer mod støj og støv giver det kun mening at placere volde i samråd med de naboer volden skal beskytte. Indvinder forventer at være i løbende dialog med naboer omkring placering af volde.
	Gør opmærksom på vigtigheden af at nummerskiltet der er placeret på Odensevej kan ses af taxi, da fru i huset afhentes til dialyse 3 gange ugentlig	Indvinder skal være opmærksom på at skiltet der angiver ejendommens nummer er synligt for forbipasserende biler.

Høring af Assens Kommune vedr. fastsættelse af efterbehandlingsvilkår

Region Syddanmarks udkast til tilladelsen har været i høring hos Assens Kommune omkring fastsættelse af vilkår om efterbehandling i perioden fra den 22. december 2016 til den 26. januar 2017 i medfør af Råstoflovens § 10a. Alle kommunens høringssvar er behandlet i ovenstående tabel.

9. Klagevejledning

Region Syddanmarks afgørelse efter råstofloven og planloven (for så vidt angår retlige spørgsmål) kan påklages til Natur og Miljøklagenævnet. Klageberettigede er adressaten for afgørelsen, en offentlig myndighed, enhver der i øvrigt har en væsentlig individuel interesse i afgørelsen, Danmarks Naturfredningsforening og lokale foreninger og organisationer, der har en væsentlig interesse i afgørelsen.

Hvis I ønsker at klage over denne afgørelse til Natur og Miljøklagenævnet skal der klages via Klageportalen, som I finder et link til på forsiden af www.nmkn.dk. Klageportalen ligger på www.virk.dk eller www.borger.dk. Der logges på www.virk.dk eller www.borger.dk, som man plejer, typisk med NEM-ID. Klagen sendes gennem Klageportalen til regionen, da vi har truffet afgørelsen. En klage er indgivet, når den er tilgængelig for myndigheden i Klageportalen. En klage koster kr. 500. Gebyret betales med betalingskort i Klageportalen. Gebyret tilbagebetales, hvis klager får helt eller delvis medhold i klagen.

En evt. klage skal være tilgængelig for Region Syddanmark i klageportalen senest den 6. marts 2017 kl. 23.59. Ansøger får besked, hvis der klages over afgørelsen.

Tilladelsen må ikke udnyttes, før klagefristen er udløbet.

Klage i henhold til råstofloven har opsættende virkning, medmindre klagemyndigheden bestemmer andet.

Hvis afgørelsen ønskes indbragt for domstolene, skal dette ske inden 6 måneder fra modtagelsen af dette brev.

Yderligere oplysninger kan fås ved henvendelse til Region Syddanmark, Miljø & Råstoffer, miljøe-raastoffer@rsyd.dk. Gerne med henvisning til sagsnr. og titlen på tilladelsen.

Meddelelse om tilladelse er sendt til parter, jf. side 17, nedenstående styrelser og foreninger samt offentliggjort på regionens hjemmeside.


Skat	myndighed@skat.dk
Arbejdstilsynet	at@at.dk
Miljøstyrelsen	mst@mst.dk
Kulturarvsstyrelsen	post@kulturstyrelsen.dk
Natur og erhvervsstyrelsen tidl. Jordbrugs-kommissionen	mail@naturerhverv.dk
Naturstyrelsen, Haraldsgade 53, 2100 Kbh. Ø	nst@nst.dk
Sundhedsstyrelsen, embedslægerne	
Danmarks Naturfredningsforening	DN@dn.dk
Danmarks Naturfredningsforening Assens	assens@dn.dk
Dansk Botanisk Forening	dbotf@mail.tele.dk
Dansk botanisk forening Fynkreds	toni.reese@get2net.dk
Dansk Ornitologisk Forening	natur@dof.dk
DOF Lokalfd. Fyn Henrik Hansen	henkh@odense.dk
Friluftsrådet, Skandiagade 13, 2450 Kbh. SV	fr@friluftsradet.dk
Friluftsrådet Lokalfdeling Kreds Sydfyn	sydfyn@friluftsradet.dk
Danmarks Sportsfiskerforbund	post@sportsfiskerforbundet.dk

Med venlig hilsen

Gitte Gro
Geolog

10. Bilag

- 1. Oversigtskort**
- 2. Graveplan**
- 3. Efterbehandlingsplan**
- 4. Stjernehøringssvar Assens Kommune**
- 5. § 3 dispensation**
- 5a Tillæg til § 3 dispensation**
- 6. Overkørselstilladelse**
- 7. Stjernehøringssvar Odense Bys Museer**

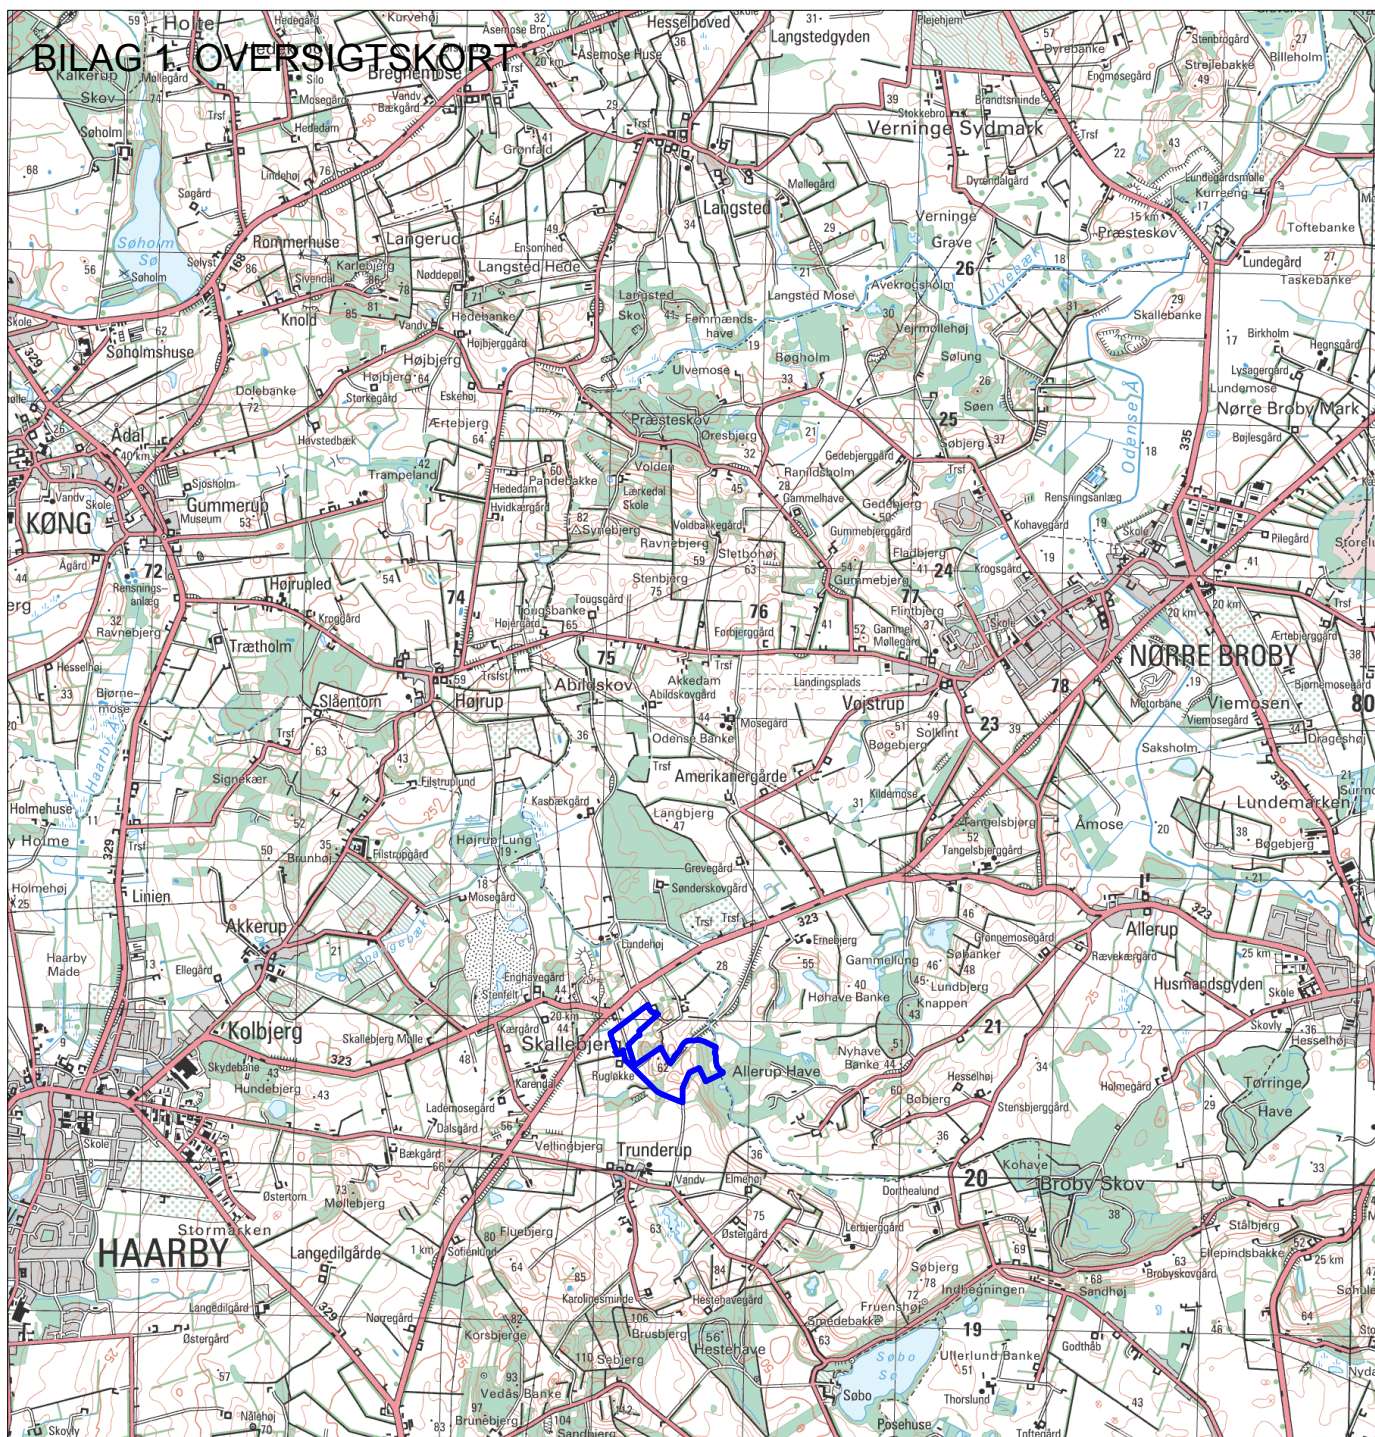

Legende:

Ansøgt areal

Målestok 1:25.000

Bilag 1

Fyn Sten og Grus ApS

Oversigtskort


Rev.: 1
Dato: 5. april 2016
Udarb.: JQC
Kontrol: JQC
SagsNr.: 224808

NIRAS

Ove Gjeddes Vej 37
5220 Odense SØ

www.niras.dk

BILAG 2. GRAVEPLAN

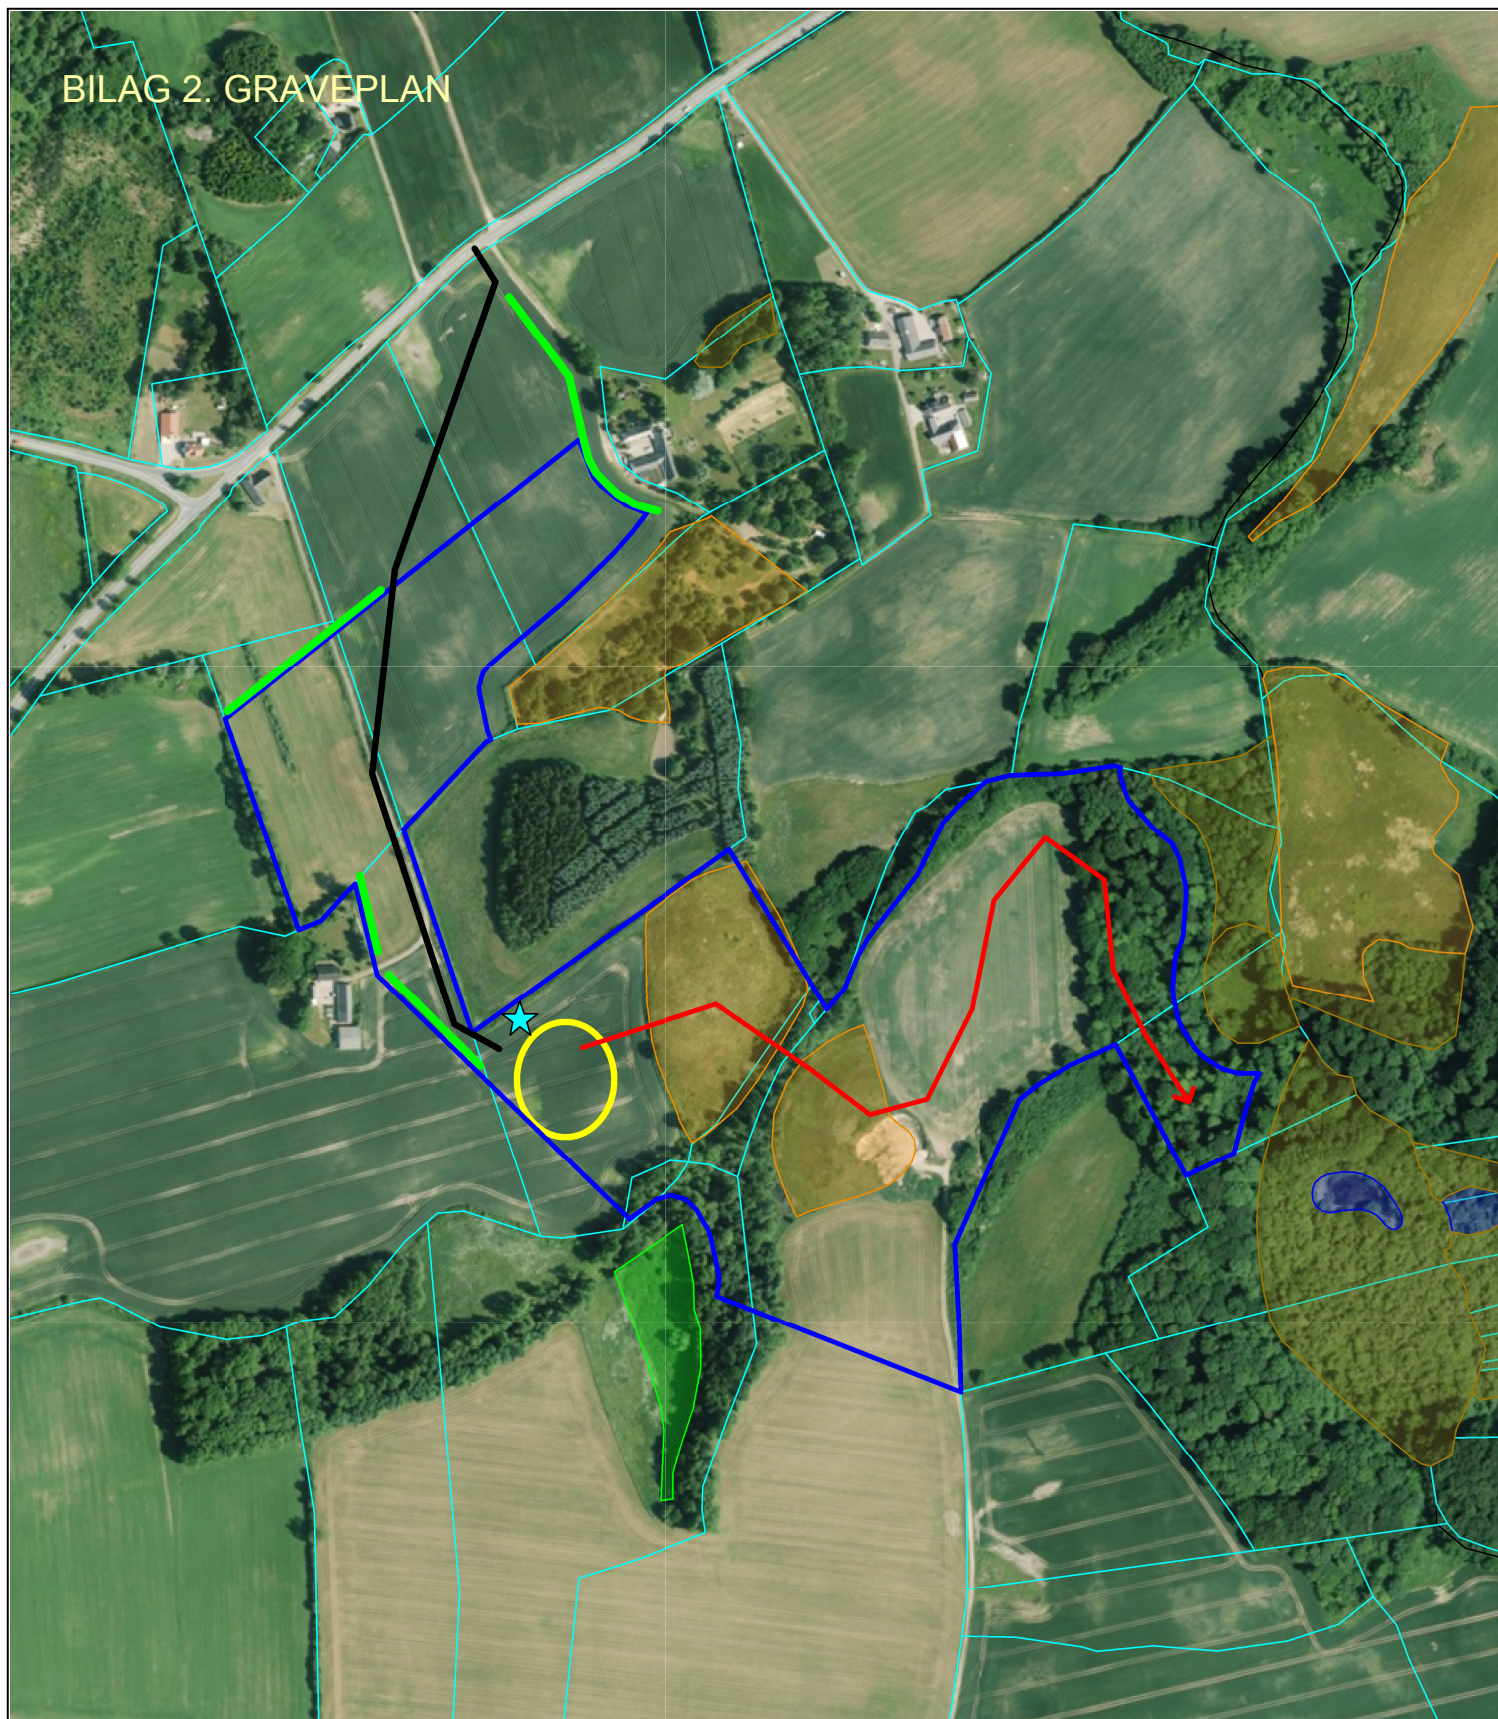

Signaturforklaring

- Graveområde
- Anlæg
- Graveretning
- Støjvold
- Vej

Beskyttet natur

- Eng
- Mose
- Overdrev
- Sø

Målestok 1:5000

22-12-2016

Graveplan

Matr. nr. :
4g Akkerup By, Haarby
4i, 5a og 1d Trunderup By,
Jordløse
33b, 33h, 34b, 35b og 109 Haarby



BILAG 3. EFTERBEHANDLINGSPLAN



Legende:



Lave skr ninger




H je skr ninger



Matr. m. matr. nr.



Efterbehandlet areal

 

Kurve

M lestok 1:5.000

Bilag 3

Fyn Sten og Grus ApS

Efterbehandlingsplan

Rev.: 1
Dato: 5. april 2016
Udarb.: JQC
Kontrol: JQC
SagsNr.: 224808

NIRAS

Ove Gjeddes Vej 37
5220 Odense S 

www.niras.dk

Region Syddanmark
Miljø og Råstoffer
Att. Gitte Gro

5. juli 2016
Sags id: 16/12587

Bemærkninger til ansøgning om råstofindvinding

Vand: Området ligger i indvindingsoplandet til Haarby vandværk. Haarby vandværk er et primært vandværk i Assens Kommune s vandforsyningsplan. Et primært vandværk skal have kapacitet til at forsyne et andet vandværk. Det er derfor vigtigt at beskytte grundvandet i området.

Vi har ingen viden om private drikkevandsboringer i en omkreds af 300 m fra arealet. Nærmeste private brønd ligger på Karendalsvej 7, der ligger ca. 500 m vest for ansøgte areal. Ifølge vores oplysninger er der ingen indvinding fra brønden.

En mindre del af området i den sydlige del er udpeget til nitratfølsomindvindingsområde, og er dermed sårbart og en særlig indsats er nødvendig for at opretholde en god grundvandskvalitet. Området, hvor der ønskes indvinding består af smeltevandssand. Arealanvendelsen er hovedsagelig landbrugs drift i dag.

Det er uvist om der skal graves råstoffer under grundvandsspejl (vådgravning), da regionen vurderer at råstofressourcen stopper omkring grundvandsspejlet (omkring kote 27). Terrænet ligger i kote 35-60 m (DNN). En boring i området (DGU nr. 154.1053 med terrænkote 59) viser sand og grund til 30 meter under terræn. Det sekundære magasin er således frit. Grundvandsstrømningen er mod nordvest.

Generelt vurderes det¹, at vådgravning ikke fjerner vand men råstof fra grundvandsmagasinet. Den fjernede mængde råstof erstattes i råstofgraven af en tilsvarende mængde indstrømmende grundvand. Der er altså tale om en omrokering af vandmængderne under gravning. Set ud fra et overordnet vandbalancesynspunkt er der ikke sket nogen ændring i områdets vandbalance.

Der kan dog være lokale påvirkninger ved vådgravning. Ved vådgravning vil der lokalt ske en sænkning af grundvandsspejlet idet der graves. Ved pauser i gravningen vil denne sænkning dog mindskes betydeligt. Forskelle i gradienten på grundvandsspejlet samt naturlige fluktuationer i grundvandsstanden eller trykniveauet kan også påvirke lokale forhold.

For at undgå de lokale påvirkninger bør det om muligt undgås at grave under grundvandsspejl. Skal der graves under grundvandsspejl bør gravesøen etableres langsomt og gerne med længere pauser. Herudover bør søen etableres således at søens længdeakse er parallel med potentialelinjer. Ved reetablering af området kan der graves flere mindre søer fremfår en stor sø.

¹ MST (2000): Følgevirksomheder af råstofgravning under grundvandsspejl. Miljøprojekt nr. 526, Miljøstyrelsen 2000.

Ved gravning under grundvandsspejl forøges sårbarheden i forhold til nitrat og pesticider, idet dæklag og umættet zone fjernes. Derfor skal der stilles vilkår om at området efterbehandles til natur eller friluftsmål uden brug af gødning og pesticider. Herudover skal tilløb af overfladevand og drænvand hindres.

Haarby vandværk indvinder i et dybt magasin (KS3). Der er en nedadrettet gradient mellem KS2 og KS3 i området (ikke artetiske forhold). Den akkumulerede lertykkelse over KS3 er ifølge statens kortlægning 30-40 m. Vi vurderer derfor, at der ikke er væsentlig risiko for at kortslutte grundvandsmagasinerne.

Hvis der er brug for etablering af boring til indvinding af vand til skyllevand, skal der ansøges herom hos Assens Kommune.

Natur: Indenfor ansøgte råstofindvindingsområde er der flere adskilte områder med registrerede beskyttede naturtyper (§ 3-områder) – alle C-målsat jf. gældende naturkvalitetsplan. Herudover er der yderligere tilstødende § 3-områder til ansøgte råstofindvindingsområde.

De 2 beskyttede områder beliggende længst mod vest er registreret som beskyttet overdrev – matrikel nr. 35b Haarby By, Haarby og 5a, Trunderup By, Jordløse. Assens Kommune har registreret normalt forekommende overdrevsvegetation på overdrevene og ikke særligt sjældne, truede eller sårbare arter. På overdrevene er der således bl.a. registreret Blåhat, Græsbladet Fladstjerne, Hvid-Snerre, Kantet Perikon, Liden Klokke, Håret-Høgeurt, Stor Knopurt, Hare-Kløver, Rød Svingel, Vild Kørvel, Rødknæ, Tveskægget Ærenpris og Vellugtende Gulaks.

Det Miljø og Naturs umiddelbare vurdering, at der kan meddeles dispensation til fjernelse af de 2 overdrev, mod at der etableres erstatningsbiotoper i minimum dobbelt arealforhold og i umiddelbar nærhed, da hensynet til udnyttelsen af råstofressourcen vægtes højt og idet de beskyttede overdrev er beliggende centralt i indvindingsområdet, hvor de i væsentlig grad hindrer udnyttelsen af råstofressourcen, hvis de ikke fjernes.

Mod øst i ansøgte råstofindvindingsområde (matrikel nr. 33i, Haarby By, Haarby og matriklerne 5a og 1d, Trunderup By, Jordløse) er der et mosekompleks, som også er omfattet af naturbeskyttelseslovens § 3. Der bør holdes en afstand til naturtypen på 30 m for at sikre denne mod tilstandsændring. Det er Miljø og Naturs vurdering, at naturtypen ikke kan fjernes, da den kun i mindre omfang hindrer indvinding af råstofressourcen, og idet fjernelse af naturtypen i Assens Kommune vil medføre yderligere tilstandsændringer af tilstødende beskyttede naturtyper i Faaborg-Midtfyn Kommune.

Mod syd, men udenfor ansøgte råstofindvindingsområde (matrikel nr. 4k, Trunderup By, Jordløse), er der en beskyttet eng, som også er omfattet af naturbeskyttelseslovens § 3. Til denne naturtype bør der holdes en afstand på min. 20 m og en etableres et skråningsanlæg på 1:3 for ikke at indvindingen skal medføre tilstandsændring af naturtypen (nedskred).

Mod nordøst umiddelbart uden for råstofindvindingsområdet (matrikel nr. 33f, Haarby By, Haarby) ligger der et overdrev, som også er omfattet af naturbeskyttelseslovens § 3. Til overdrevet bør der også holdes afstand på min. 20 m og en etableres et skråningsanlæg på 1:3 for ikke at tilstandsændre overdrevet (nedskred).

Der er yderligere enkelte beskyttede diger som afgrænser ansøgte råstofindvindingsområde. Digerne må ikke tilstandsændres. Dog kan der normalt meddeles dispensation til digegennembrud til sikring af hensigtsmæssig færdsel med maskiner i området i forbindelse med drift.

Plan: Området ligger i karakterområde 9 Jordløse Bakker og delvist indenfor udpegningen "Særlige udsigtsmuligheder" og "Særligt sårbare udsigter". Området er et storbakked landskab, der er sårbart overfor store anlæg, herunder skov og byggeri. Det er altid ensbetydende med sår i landskabet, når der graves efter råstoffer, men områderne er alene omfattet af en beskyttelse i forhold til udsigterne. Dette betyder, at der i området ikke bør etableres anlæg eller tilføres landskabselementer, der lukker af for udsigt. Dette er ikke tilfældet med råstofindvinding.

Alt afhængig af gravedybde kunne det ved en efterbehandling være værdifuldt at få genetableret den beplantning, der er i området i dag. Dette bør overvejes ved nærmere drøftelse af en efterbehandlingsplan. Vi vil meget gerne være med i dialogen om efterbehandlingsplan, og vi deltager gerne i besigtigelse af området.

Vej: Assens Kommune har besigtiget placering af den ønskede adgang til kommende grusgrav til Odensevej.

I henhold til fremsendte kortbilag ønskes adgangen umiddelbart nordøst for krydset Odensevej/Skallebjergvej, som har en årsdøgntrafik på 3000 motorkøretøjer og således er moderat belastet i forhold til sammenlignelige veje i øvrigt i kommunen.

Den foreslåede adgang til grusgraven kan opnå vejreglernes krav om mødesigt mod sydvest, så den opfylder kravet med 240 meter mødesigt ved 80 km/t. Derimod er kravet om mødesigt ikke opfyldt nordøst, hvor mødesigten er 180 meter på grund af bakketop.

Den begrænsede oversigt betyder, at der bør etableres trafikregulerende foranstaltninger i form af kanalisering og venstresvingsbane til grusgraven – evt. suppleret med en hastighedsnedsættelse til 60-70 km/t hastighedsbegrænsning.

Vestresvingsbanen skal sikre, at der ikke sker bagendekollisioner, når transporter til grusgraven kommer fra nordøst og nedsætter hastigheden for at svinge til venstre via ny adgang, da mødesigten som beskrevet er begrænset.

Krydset Odensevej/Skallebjergvej skal ligeledes indtænkes i et kanaliseringsanlæg ved den kommende adgang til grusgraven, da Skallebjergvej bl.a. har en shunt for køretøjer, der kommer fra nordøst, samt fordi krydset ligger i en vejkurve.

Derudover er der almindelige krav ved ny vejtilslutning, som omfatter forstærkning af asfalten i vejtilslutningen, samt krav om fast belægning minimum 50 meter ind i graveområdet fra vejtilslutningen.

Det samlede vejprojekt skal godkendes af kommunen samt ved politiet efter Færdselslovens § 100.

De ovenstående bemærkninger om vejforholdene er også sendt til ansøger med henblik på at ansøgningen bliver mere detaljeret.

Videre forløb:

Helt overordnet vil vi meget gerne være med i dialogen om efterbehandlingsplan, og vi deltager gerne i besigtigelse af området.

Miljø og Natur

Har du spørgsmål er du velkommen til at kontakte mig på telefonnr. 64746859 eller rikan@assens.dk.

Venlig hilsen

Rikke Kirk Andersen
Geolog

Fyns Sten og Grus ApS
Øde Hastrupvej 48
4000 Roskilde
E-mail: aj@jstenoggrus.dk

13. oktober 2016
Sags id: 16/20680

§ 3-dispensation til nedlæggelse af 2 § 3-områder i forbindelse med råstofindvinding (mod udlæggelse af erstatningsnatur) og afslag på ansøgt § 3-dispensation til gravning under § 3-beskyttede moser

Du har ansøgt Assens Kommune, Miljø og Natur om dispensation fra naturbeskyttelseslovens § 3 til at nedlægge 2 beskyttede overdrev på din ejendom. Ansøgt § 3-dispensation sker på baggrund af et ønske om at udnytte råstofressourcen i området, der er kortlagt som råstofgraveområde jf. gældende Råstofplan 2012. Der planlægges ikke gravning under grundvandsspejl.

Der er yderligere ansøgt om at indvinde tæt på eller indenfor § 3-beskyttede moser beliggende østligt i graveområdet. Assens Kommune, Miljø og Natur har tidligere oplyst, at der ikke er grundlag for at meddele dispensation til at fjerne moserne, da dette vil kunne medføre yderligere tilstandsændring i tilstødende beskyttede naturtyper. Det er endvidere oplyst, at der bør holdes en afstand til moserne på minimum 20 m for at sikre dem mod tilstandsændringer.

Redegørelse og vurdering

I forbindelse med ansøgt råstofindvinding er det nødvendigt at gennemgrave og dermed fjerne 2 overdrev omfattet af naturbeskyttelseslovens § 3 på matriklerne nr. 35b, Haarby By, Haarby og 1d & 5a, Trunderup By, Jordløse. Overdrene ligger centralt placeret i graveområdet, og en udnyttelse af råstofressourcen er yderst vanskelig, hvis de beskyttede overdrev ikke fjernes. De registrerede overdrev er på hhv. 1,35 og 0,77 ha.

Overdrene er besigtiget af Assens Kommune d. 22. juni 2011 og 29. august 2016. Under besigtigelserne er der bl.a. registreret Blåhat, Græsbladet Fladstjerne, Hvid-Snerre, Kantet Perikon, Liden-Klokke, Håret Høgeurt, Stor-Knopurt, Hare-Kløver, Rød-Svingel, Vild-Kørvel, Tveskæget-Ærenpris, Timian sp. og Vellugtende Gulaks. Det er kommunens vurdering, at der er tale om to fine overdrev, der dog ikke rummer særligt sjældne, sårbare, truede eller fredede arter. Overdrene er begge C-målsat jf. gældende naturkvalitetsplan.

Iflg. Assens Kommuneplan, retningslinje nr. 6.5.1 må ændringer i tilstanden af beskyttede områder normalt ikke finde sted. Ændringer kan dog ske såfremt væsentlige samfundshensyn taler herfor, og forudsat at ændringen ikke medfører nogen eller alene en ubetydelig forringelse af de aktuelle naturmæssige værdier, eller mulighederne for at realisere de i kommuneplanen indeholdte naturkvalitetsmål.

Det er samtidig jf. Råstofloven et formål, at sikre udnyttelsen af råstofferne som led i en bæredygtig udvikling, hvor der skal ske en samlet vurdering og interesseafvejning af de samfundsmæssige hensyn. Af Råstofplan 2016, som har været i offentlig høring, fremgår yderligere, at den fremtidige råstofindvinding skal understøtte en økonomisk og miljømæssig bæredygtig

udvikling baseret på en balance mellem samfundets behov for råstoffer og hensynet til natur, landskaber, klima, grundvandsbeskyttelse og levevilkår for de mennesker der bor, hvor råstofferne udvindes.

Det er Assens Kommune, Miljø og Naturs vurdering, at der kan meddeles dispensation til at nedlægge de 2 § 3-beskyttede overdrev på vilkår om, at der udlægges erstatningsbiotoper i dobbelt arealforhold og i nærområdet. Denne vurdering sker på grundlag af overdrevenes lave målsætning, at de ikke rummer særligt truede, sjældne, sårbare eller fredede arter, og at råstofressourcen kun i meget ringe omfang kan udnyttes, hvis overdrevene ikke fjernes. Det er samtidig en væsentlig præmis for afgørelsen, at graveområdet efterbehandles til natur eller ekstensivt landbrug uden brug af gødning og pesticider efter endt gravning (jf. Råstofplan, 2012). På den måde bidrager både erstatningsnatur-arealer og graveområdet (efter endt gravning) til et større naturområde efterfølgende.

Det bemærkes endvidere, at råstofressourcen prioriteres højt. Af gældende Råstofplan 2012, retningslinje 4.3.1. fremgår det således, at *indenfor råstofplanens graveområder har råstof-indvinding førsteprioritet. Det betyder at en ansøgning ikke kan afvises under henvisning til andre generelle interesser, såsom landbrugsjordens dyrkningsværdi, generelle natur- og landskabsinteresser, generelle hensyn til grundvand eller hensyn til fremtidig byudvikling.*

Ovenstående er samtidig udtryk for en afbalanceret vurdering, hvor der dels tages hensyn til udnyttelse af råstofressourcen dels hensyn til naturbeskyttelsen. Det er således af hensyn til naturbeskyttelsen, at de beskyttede moser i den østlige del af graveområdet ikke kan fjernes, da de med deres placering ikke er afgørende for udnyttelse af råstofressourcen i området. Det er således kun overdrevene, som kan fjernes, idet de i væsentligt omfang hindrer udnyttelsen af råstofressourcen i området, og idet de vurderes at rumme en begrænset biologisk værdi.

Assens Kommune har ikke registreret bilag IV-arter i området.

Afgørelse

Assens Kommune, Miljø og Natur meddeler hermed dispensation fra § 3 jf. § 65 i naturbeskyttelsesloven¹ til at fjerne 2 beskyttede overdrev på matriklerne nr. 35b, Haarby By, Haarby og 5a, Trunderup By, Jordløse med henblik på udnyttelse af råstofressourcen i området. Afgørelsen meddeles på vilkår om,

- At der etableres erstatningsnatur i dobbelt arealforhold i forhold til de overdrev, som fjernes – dvs. erstatningsnatur udgør minimum 42.440 m²,
- At udlagt erstatningsnatur udlægges som angivet på nedenstående luftfoto på matriklerne nr. 3e & 7a, Trunderup By, Jordløse,
- At udlagt erstatningsnatur tinglyses som permanent natur uden fremtidig jordbearbejdning, sprøjtning og gødskning,
- At der tages et årligt slet på udlagt erstatningsnatur (dog med undtagelse af for stejle partier) de første fem år efter tinglysning eller at arealerne afgræsses,
- At tinglysning er gennemført inden råstofindvinding under nuværende overdrev påbegyndes,
- At skoven indenfor udlagt erstatningsnatur på matrikel nr. 7a, Trunderup By Jordløse afdrives og biomassen bortfjernes (stødene skal stubfræses eller trækkes op),
- At der ikke etableres bygninger eller andre kunstige installationer på arealer, der udlægges som erstatningsnatur,

¹ Lov nr. 1217 af 28. september 2016 om naturbeskyttelse.

- Den sidste høst af afgrøder på de arealer, der udlægges som erstatningsnatur, kan tages i samme kalenderår, som råstofindvindingen under nuværende beskyttede overdrev påbegyndes.

Assens Kommune, Miljø og Natur meddeler samtidig afslag på ansøgt dispensation jf. naturbeskyttelseslovens § 3 til at indvinde råstoffer under beskyttede moser på matrikel nr. 1d, 1h, 5a og 7k, Trunderup By, Jordløse. Det er samtidig Assens Kommune, Miljø og Naturs afgørelse jf. naturbeskyttelseslovens § 3, at der ikke kan graves nærmere end 20 m fra moserne, idet nærmere end 20 m vurderes, at kunne medføre tilstandsændring af de beskyttede moser. Der må ikke graves stejlere end i forholdet 1:3 mod de beskyttede naturtyper (for at sikre mod nedskred). Afslaget og krav om 20 m zone begrundes med, at de beskyttede moser udgør en væsentlig del af et større sammenhængende naturområde, der ligger med en mosaik af skov, moser og overdrev, og at dette område vil blive tilstandspåvirket ved gravning nærmere end 20 m fra de beskyttede moser. Området rummer samlet set en fin variation mellem lysåbne arealer og skov samt fugtige og tørre arealer og dermed stor biologisk værdi.

Det er samtidig jf. naturbeskyttelseslovens § 3, Assens Kommune, Miljø og Naturs afgørelse, at der skal holdes min. 20 m afstand til beskyttet eng på matrikel nr. 4k, Trunderup By, Jordløse (uden for graveområdet) og beskyttet overdrev på matrikel nr. 33f, Haarby By, Haarby, og at der ikke må graves stejlere mod de beskyttede naturtyper end i forholdet 1:3 (for at sikre mod nedskred). De beskyttede arealer ligger begge uden for ansøgte graveområde.

Denne afgørelse er gældende i 3 år fra dette brevs dato.

Du er velkommen til at ringe på tlf. 64 74 72 26 eller skrive på e-mail: kiwak@assens.dk hvis du har spørgsmål til ovenstående.

Venlig hilsen

Kim Walsted Knudsen
Naturmedarbejder, Cand.techn.soc.

Klagevejledning – Naturbeskyttelsesloven

Afgørelsen kan inden 4 uger fra modtagelsen påklages til Natur- og Miljøklagenævnet af modtageren af afgørelsen, af ejeren af den berørte ejendom, af offentlige myndigheder, af lokale foreninger og organisationer, der har en væsentlig interesse i afgørelsen, og af landsdækkende foreninger og organisationer, der som hovedformål har at beskytte natur og miljø eller varetager væsentlige rekreative interesser. En rettidig klage har den virkning, at afgørelsen sættes ud af kraft, indtil Natur- og Miljøklagenævnet måtte have bestemt andet.

En eventuel klage skal indgives via Klageportalen, som tilgås via www.borger.dk eller www.virk.dk. Hvis der indgives klage over afgørelsen, vil du som ansøger blive underrettet herom. Eventuel retssag til prøvelse af afgørelsen skal være anlagt inden 6 måneder efter, at afgørelsen er bekendtgjort, jf. § 88, stk. 1 i naturbeskyttelsesloven.

Klagegebyr:

Det er en betingelse for Natur- og Miljøklagenævnets behandling af klagen, at der indbetales et gebyr på 500 kr. Natur- og Miljøklagenævnet sender en opkrævning på gebyret, når nævnet har modtaget klagen fra Assens Kommune. Klageren skal benytte denne opkrævning ved indbetaling af gebyret, idet Natur- og Miljøklagenævnet ikke modtager check eller kontanter. Klagenævnet påbegynder først behandlingen af klagen, når gebyret er modtaget. Betales gebyret ikke på den anviste måde og inden for den fastsatte frist på 14 dage, afvises klagen fra behandling. Vejledning om gebyrordningen kan findes på Natur- og Miljøklagenævnets hjemmeside, www.nmkn.dk.

Luftfoto [2016] med angivelse af overdrev der kan fjernes og beskyttede naturtyper, hvortil der skal holdes en min. graveafstand på 20 m samt skråningsanlæg i 1:3.



Luftfoto [2011] med angivelse af arealer, der skal udlægges som erstatningsnatur og tinglyses som permanent natur.



Sendt i kopi til klageberettigede:

- Styrelsen for Vand- og Naturforvaltning (SVANA), Førstballevej 2, 7183 Randbøl, mail: svana@svana.dk
- Slots- og Kulturstyrelsen, H.C. Andersens Boulevard 2, 1553 København V, mail: post@slks.dk
- Odense Bys Museer, Overgade 48, 5000 Odense C, mail: museum@odense.dk
- Dansk Botanisk Forening, Fynskredsen v/ Toni Reese Næsborg, Stationsvej 20, Jordløse, 5683 Hårby, mail: toni.reese.naesborg@gmail.com
- Danmarks Naturfredningsforening, Masnedøgade 20, 2100 København Ø, mail: dn@nd.dk
- Danmarks Naturfredningsforening, Lokalafdeling Assens, mail: assens@dn.dk, dnassens-sager@dn.dk, bodebjerg@adslhome.dk
- Friluftsrådet – Kreds Sydfyn, mail: sydfyn@friluftstraadet.dk
- Dansk Ornitologisk Forening, Vesterbrogade 140, 1620 København V, mail: natur@dof.dk
- DOF lokalafdeling Assens, mail: assens@dof.dk og kp.assens@gmail.com
- Danmarks Sportsfiskerforbund, Worsaaesgade 1, st., 7100 Vejle, mail: post@sportsfiskerforbundet.dk
- Peder Nygaard Hansen, mail: dorthealundlandbrug@gmail.com.
- Peter Olesen, mail: peterolesen@sol.dk

Fyns Sten og Grus ApS
Øde Hastrupvej 48
4000 Roskilde
E-mail: aj@jstenoggrus.dk

5. december 2016
Sags id: 16/20680

Tillægsafgørelse til § 3-dispensation meddelt af Assens Kommune den 13. oktober 2016

Assens Kommune, Miljø og Natur meddelte den 13. oktober 2016 § 3-dispensation til nedlægelse af 2 overdrev mod etablering af nye overdrev i dobbelt arealforhold.

Danmarks Naturfredningsforening påklagede afgørelsen til Natur- og Miljøklagenævnet den 8. november 2016.

Klager og ansøger har efterfølgende været i dialog om den påklagede afgørelse og er blevet enige, om at tidligere afgørelse bør suppleres af ét yderligere vilkår, og at klagen derefter kan trækkes tilbage.

Assens Kommune er indforstået med, at vilkåret kan supplere den tidligere afgørelse, og ønsker med nærværende tillægsafgørelse at sikre dette.

Danmarks Naturfredningsforening har konkret ønsket, at der stilles ét yderligere vilkår om, at:

- Udlagt erstatningsnatur skal afgræsses de første 5 år efter tinglysning.

Det er Assens Kommunes vurdering, at vilkåret kan stilles som ét yderligere vilkår til den tidligere afgørelse, idet vilkåret vil bidrage til, at en ønsket naturtilstand hurtigere indfinder sig i de områder, der udlægges som erstatningsnatur.

Afgørelse

Assens Kommune meddeler jf. §§ 3 & 65 i lov nr. 1217 af 28. september 2016 om naturbeskyttelse yderligere ovenstående vilkår som gældende til § 3-afgørelse meddelt af Assens Kommune den 13. oktober 2016.

Vilkåret er kun gældende såfremt afgørelse af den 13. oktober 2016 udnyttes.

Klagevejledning – Naturbeskyttelsesloven

Afgørelsen kan inden 4 uger fra modtagelsen påklages til Natur- og Miljøklagenævnet af modtageren af afgørelsen, af ejeren af den berørte ejendom, af offentlige myndigheder, af lokale foreninger og organisationer, der har en væsentlig interesse i afgørelsen, og af landsdækkende foreninger og organisationer, der som hovedformål har at beskytte natur og miljø eller varetage væsentlige rekreative interesser. En rettidig klage har den virkning, at afgørelsen sættes ud af kraft, indtil Natur- og Miljøklagenævnet måtte have bestemt andet.

En eventuel klage skal indgives via Klageportalen, som tilgås via www.borger.dk eller www.virk.dk. Hvis der indgives klage over afgørelsen, vil du som ansøger blive underrettet her-

om. Eventuel retssag til prøvelse af afgørelsen skal være anlagt inden 6 måneder efter, at afgørelsen er bekendtgjort, jf. § 88, stk. 1 i naturbeskyttelsesloven.

Klagegebyr:

Det er en betingelse for Natur- og Miljøklagenævnets behandling af klagen, at der indbetales et gebyr på 500 kr. Natur- og Miljøklagenævnet sender en opkrævning på gebyret, når nævnet har modtaget klagen fra Assens Kommune. Klageren skal benytte denne opkrævning ved indbetaling af gebyret, idet Natur- og Miljøklagenævnet ikke modtager check eller kontanter. Klagenævnet påbegynder først behandlingen af klagen, når gebyret er modtaget. Betales gebyret ikke på den anviste måde og inden for den fastsatte frist på 14 dage, afvises klagen fra behandling. Vejledning om gebyrordningen kan findes på Natur- og Miljøklagenævnets hjemmeside, www.nmkn.dk.

Venlig hilsen

Kim Walsted Knudsen
Naturmedarbejder, Cand.techn.soc.

Sendt i kopi til klageberettigede:

- Styrelsen for Vand- og Naturforvaltning (SVANA), Førstballevej 2, 7183 Randbøl, mail: svana@svana.dk
- Slots- og Kulturstyrelsen, H.C. Andersens Boulevard 2, 1553 København V, mail: post@slks.dk
- Odense Bys Museer, Overgade 48, 5000 Odense C, mail: museum@odense.dk
- Dansk Botanisk Forening, Fynskredsen v/ Toni Reese Næsborg, Stationsvej 20, Jordløse, 5683 Hårby, mail: toni.reese.naeborg@gmail.com
- Danmarks Naturfredningsforening, Masnedøgade 20, 2100 København Ø, mail: dn@nd.dk
- Danmarks Naturfredningsforening, Lokalfdeling Assens, mail: assens@dn.dk, dnassenssager@dn.dk, bodebjerg@adslhome.dk
- Friluftsrådet – Kreds Sydfyn, mail: sydfyn@friluftsradet.dk
- Dansk Ornitologisk Forening, Vesterbrogade 140, 1620 København V, mail: natur@dof.dk
- DOF lokalfdeling Assens, mail: assens@dof.dk og kp.assens@gmail.com
- Danmarks Sportsfiskerforbund, Worsaaesgade 1, st., 7100 Vejle, mail: post@sportsfiskerforbundet.dk
- Peder Nygaard Hansen, mail: dorthealundlandbrug@gmail.com.
- Peter Olesen, mail: peterolesen@sol.dk

Bilag 6. OVERKØRSELSTILLADELSE

Trafik og Byg



Fyn Sten og Grus Aps
Øde-Hastrup-Vej 48 Vindinge
4000 Roskilde

03-11-2016
Sags id: 16/14247

Tilladelse til ny adgang til Odensevej fra matr. nr. 33h Haarby by, Haarby

I har søgt om tilladelse til at etablere en adgang til den offentlige vej Odensevej fra matr. nr. 33h Haarby by, Haarby. Adgangen er til brug for grusgrav.

Ejendommen matr. nr. 33h Haarby by, Haarby er beliggende ved en vejstrækning hvor der er fastsat særlige adgangsbestemmelser. Ejendommen har jf. en tinglyst servitut udelukkende adgang til den offentlige vej Odensevej via den eksisterende private fællesvej, som er beliggende på matriklen.

Tilladelse til en ekstra adgang kræver dispensation fra de fastsatte adgangsbestemmelser i henhold til § 54 i vejloven¹.

Der er ligeledes pålagt en vejbyggelinje på ejendommen matr. nr. 33h Haarby by, Haarby. Da en adgang for grusgraven vil være midlertidig, kræves der ikke dispensation fra vejbyggelinjen.

Afgørelse vedr. adgangsbegrænsning:

Assens Kommune giver som vejmyndighed midlertidig dispensation fra den fastsatte adgangsbestemmelse i servitut nr. 09.04.1965-916256-39, således at der kan etableres en adgang for grusgrav på matr. nr. 33h Haarby by, Haarby på følgende vilkår:

- Dispensationen ophæves uden yderligere varsel samtidig med at den etablerede adgang til Odensevej fjernes.

Afgørelsen om dispensation fra adgangsbegrænsning er truffet i henhold til § 54 i vejloven¹

Afgørelse om adgang til Odensevej:

Assens Kommune giver som vejmyndighed tilladelse til at etablere en midlertidig adgang for grusgrav på matr. nr. 33 h Haarby by, Haarby på følgende vilkår:

- Adgangen etableres i en bredde af max. 6 m
- Der etableres hjørneafskæringer/afrundinger
- Adgangsvejen etableres med fast belægning fra Odensevej og minimum 50 meter ind på ejendommen
- Adgangen til og fra graveområdet skal anlægges efter aftale med Assens Kommunes vejafdeling og skal vedligeholdes efter vejafdelingens anvisninger
- Vejen fra graveområdet skal hver dag ved arbejdets ophør rengøres for tabt grus og/eller materiale, der trækkes ud på offentlig vej ved kørsel til og fra grusgraven
- Adgangen er udelukkende til brug for grusgraven og skal fjernes umiddelbart efter ophør af grusgraven, hvorefter dispensationen fra adgangsbegrænsningen ophæves
- Da der pt ikke kan oplyses om hvor mange transportere, der vil forekomme pr dag, forbeholder Assens Kommune sig ret til at kræve yderligere foranstaltninger, hvis vejafdelingen og politiet skønner det nødvendigt

Trafik og Byg

- Hvis der kræves yderligere foranstaltninger, skal I udarbejde et projekt, som Assens Kommune kan sende til politiet for godkendelse

Afgørelsen om adgang er truffet i henhold til §§ 50 stk. 2 i vejloven¹

Trafik og Bygs bemærkninger:

Foranstaltninger på Odensevej, som kommunen kan tænkes at kræve, hvis trafikafviklingen og trafiksikkerheden kræver det, kunne være en venstresvingsbane og evt. et kanaliseringsanlæg.

Hvis der af hensyn til trafikafviklingen og/eller trafiksikkerheden stilles krav om vejanlæg, skal disse godkendes af politiet, jf. § 100 stk. 1 i færdselsloven²

I forbindelse med etablering af adgang til Odensevej, bør der føres en dialog med Odensevej 20, som har adgang til sin ejendom via den private fællesvej på matr. nr. 33h Haarby by, Haarby. Den nye midlertidige adgang kommer til at ligge tæt på den private fællesvej.

Klagevejledning

I kan klage over denne afgørelse til Vejdirektoratet, for så vidt angår retlige spørgsmål. Vejdirektoratet kan i forbindelse med behandling af en klage tage stilling til, om afgørelsen er lovlig. Direktoratet kan derimod ikke tage stilling til kommunens vurdering (skøn) inden for lovens rammer.

Klagefristen er 4 uger fra I har modtaget denne afgørelse.

I skal først have udnyttet muligheden for at klage til Vejdirektoratet, før I kan anlægge retssag ved domstolene.

I kan sende en klage pr. mail til: vd@vd.dk

Eller pr. brev til:

Vejdirektoratet

Niels Juels Gade 13

1022 København K

Venlig hilsen

Lisbeth Yvonne Olsen

Teknisk designer

¹Lov om offentlige veje, Lov nr. 1520 af 27.12.2014

²Bekendtgørelse af færdselsloven, LBK nr 1386 af 11/12/2013

BILAG 7. STJERNEHØRINGSSVAR MUSEET

Region Syddanmark
Damhaven 12
7100 Vejle
Att. Gitte Gro

Vedr. råstofindvinding på matrikel nr. 5a, 1d og 4i Trunderup By, Jordløse, 4g Akkerup By, Haarby, 35b, 109, 33b, 33h, 34b og 35c Haarby By, Haarby i Assens Kommune.

Kulturarvsenheden ved Odense Bys Museer kvitterer hermed for høringsmateriale. Det kan oplyses, at der ikke hidtil er registreret fortidsminder inden for det pågældende areal. Det er der imidlertid i områdets nærhed og sammenholdt med arealets størrelse – 16,5 ha – og topografien, er der derfor stor risiko for, at området vil rumme jordfaste fortidsminder. Jordfaste fortidsminder er omfattet af Museumslovens kap. 8 §27 (lov nr. 473 af 7. juni 2001).

For at afklare om arealet rummer fortidsminder vil det være nødvendigt at foretage en arkæologisk forundersøgelse, før anlægsarbejdet iværksættes. Forundersøgelsens resultater danner grundlag for en vurdering af, om arealet umiddelbart herefter kan frigives, eller om det vil være nødvendigt yderligere at foretage en egentlig arkæologisk udgravning.

Iværksættelsen af en arkæologisk forundersøgelse vil således minimere risikoen for, at anlægsarbejdet senere må standses og udskydes efter bestemmelserne i Museumslovens §27 stk. 2. Odense Bys Museer kan på opfordring af bygherren fremsende et budget og en tidsplan over udgifter og tidsforbrug forbundet med forundersøgelsen (Museumslovens §25). For at sikre et godt samarbejde, der både tilgodeser bygherres anlægsarbejde og de arkæologiske undersøgelser, opfordres bygherre til at kontakte museet på et tidligt tidspunkt i projekteringen.

Beskyttede diger:

Mellem matr.nr. 4 g Akkerup, Haarby og 34 d Haarby, Haarby går et dige, der er beskyttet af naturbeskyttelseslovens § 29 a. stk. 2. Der ønskes etableres en vej gennem diget, ansøgning her om søges hos Assens Kommune.

Ved retablering efter udvindingen skal diget retableres i den samme bredde og højde som diget havde.

Museet står naturligvis til rådighed med supplerende oplysninger.

Med venlig hilsen



Maria Lauridsen
Museumsinspektør

Kulturarv

Overgade 48
DK-5000 Odense C

www.museum.odense.dk

Tlf. +45 6551 4694
Mob. +45 2037 9422
Fax +45 6590 8600
maera@odense.dk

DATO
9. juni 2016

JOURNAL NR.